
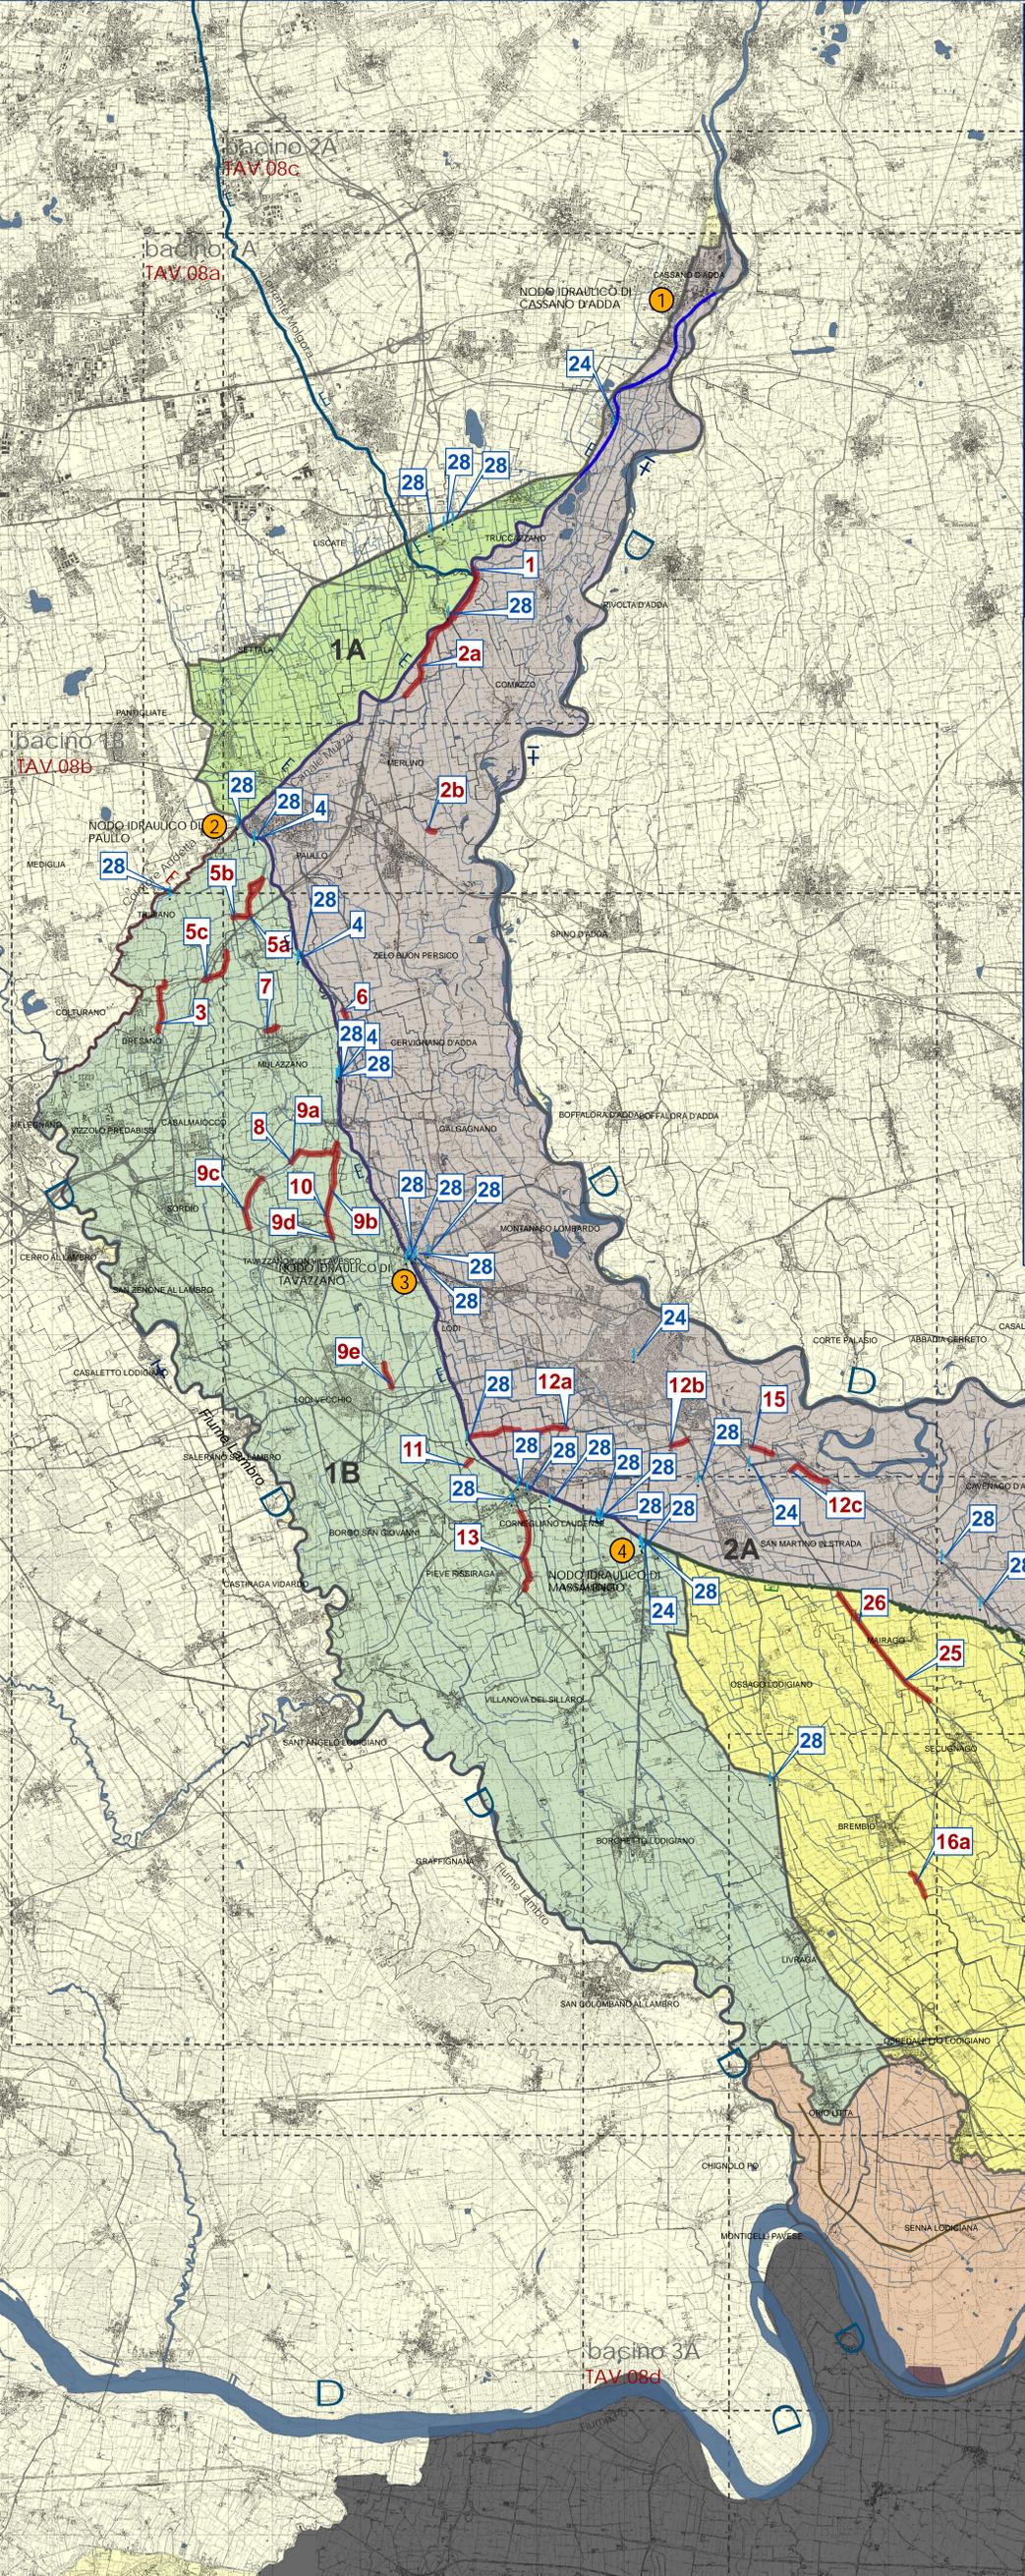


**legenda: sezioni tipologiche interventi:**

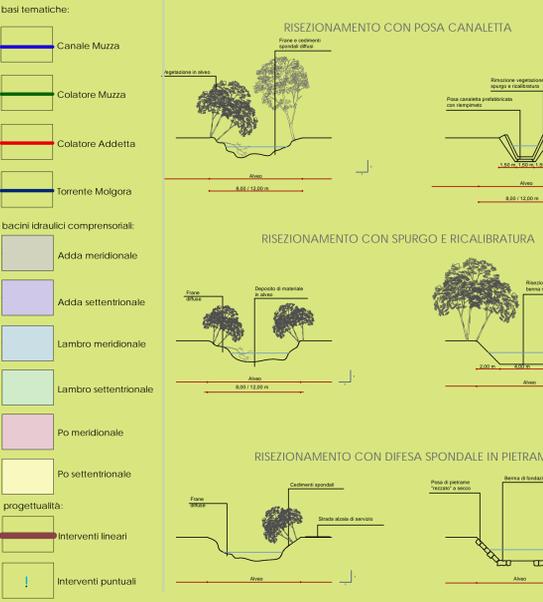

n° distretto	AZIONE	n° distretto	AZIONE
1 F0001	Ripristino dell'efficienza idraulica e statica funzionale dei canali Cassano Comenzo e Colatore Addetta	15 SP21	Ripristino dell'efficienza idraulica funzionale dei canali Casanova Sottile, Barzana Figliola e Cava Colatore nei Comuni di Lodi - distretto Barcas


5c SP1891	Adeguamento dell'efficienza idraulica funzionale dei manufatti di derivazione dei canali Dreana e Rogga Maltesca nel Comune di Cervignone d'Adda	19 SP12	Bacino Irriguo Alghisio: sostituzione esistente in tralicci di rogga Maggiora di circa mt. 300 e relativi manufatti
13 SP1891	Rogga Mengodriolo: accorpamento alveo con rogga Fava Vignola nei comuni di Cornegrosso Lodovico e Pieve Fissiraga	27 M01	Intervento di manutenzione straordinaria delle opere di presa e di distribuzione del sistema di telecontrollo e automazione della distribuzione irrigua dell'irrigazione di Mezzanone
