
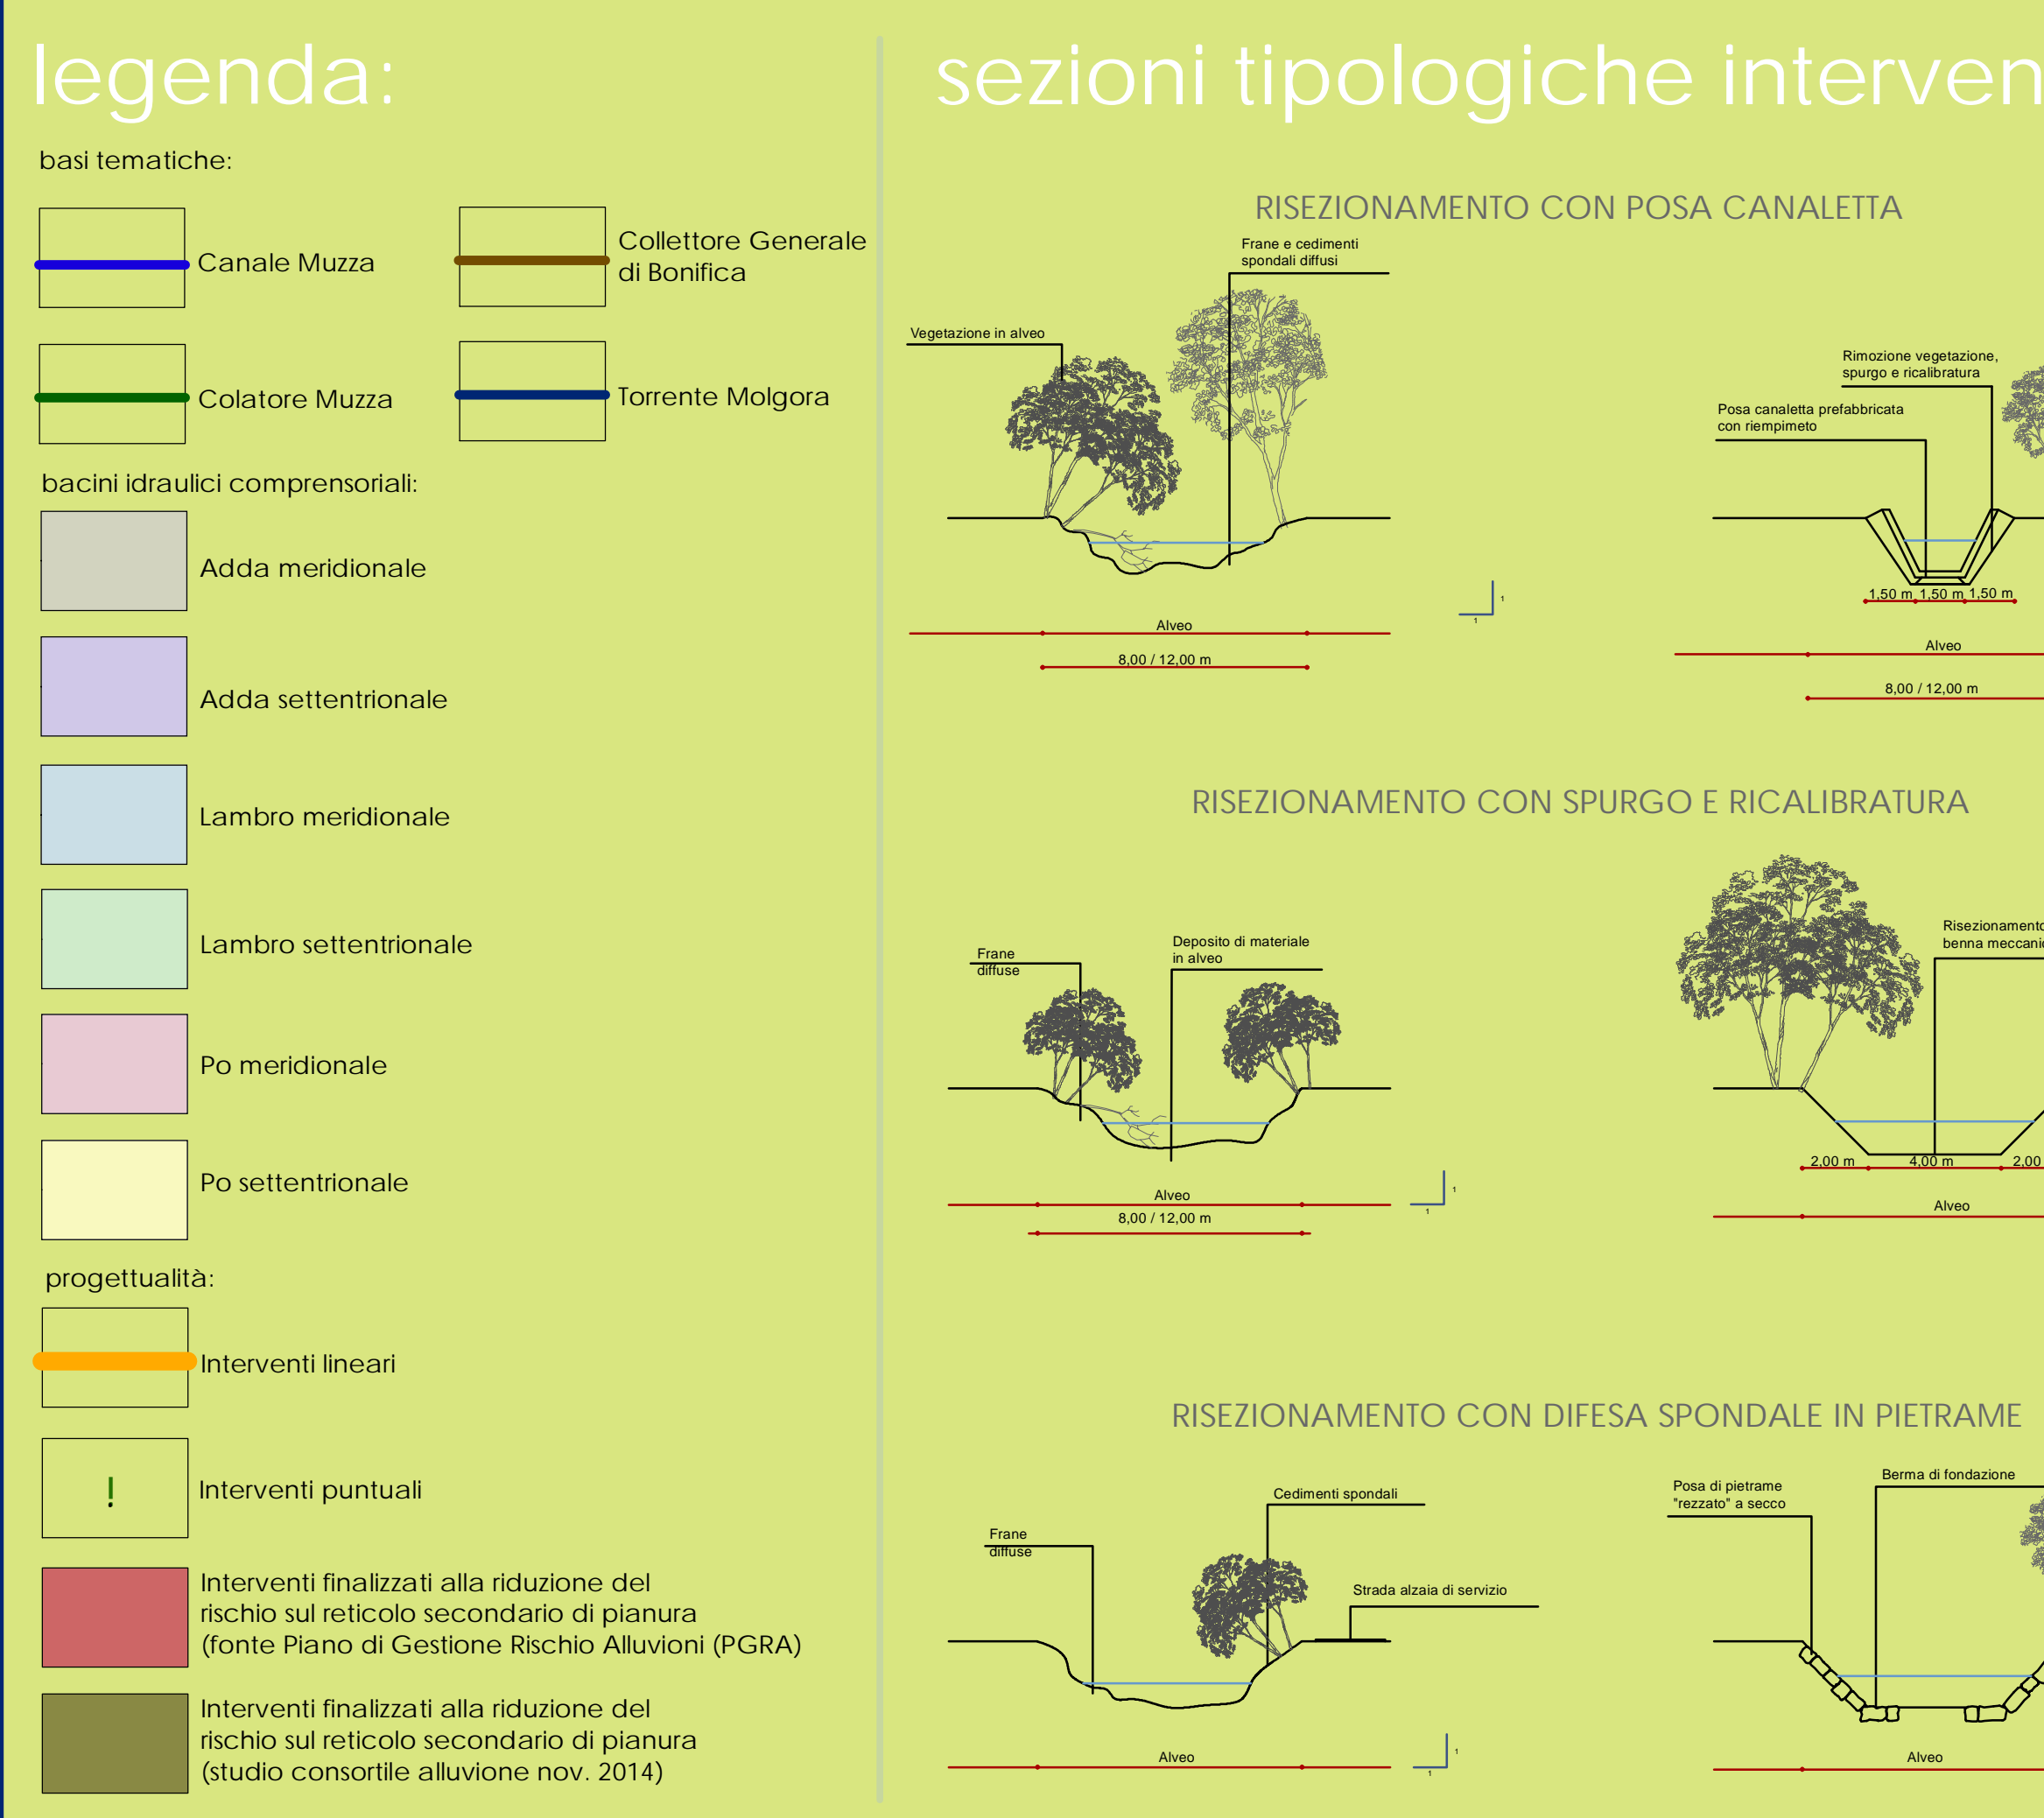


Mappatura territoriale con indicazione degli interventi relativi alla bonifica ed alla riduzione del rischio idraulico

RIQUADRI INFORMATIVI

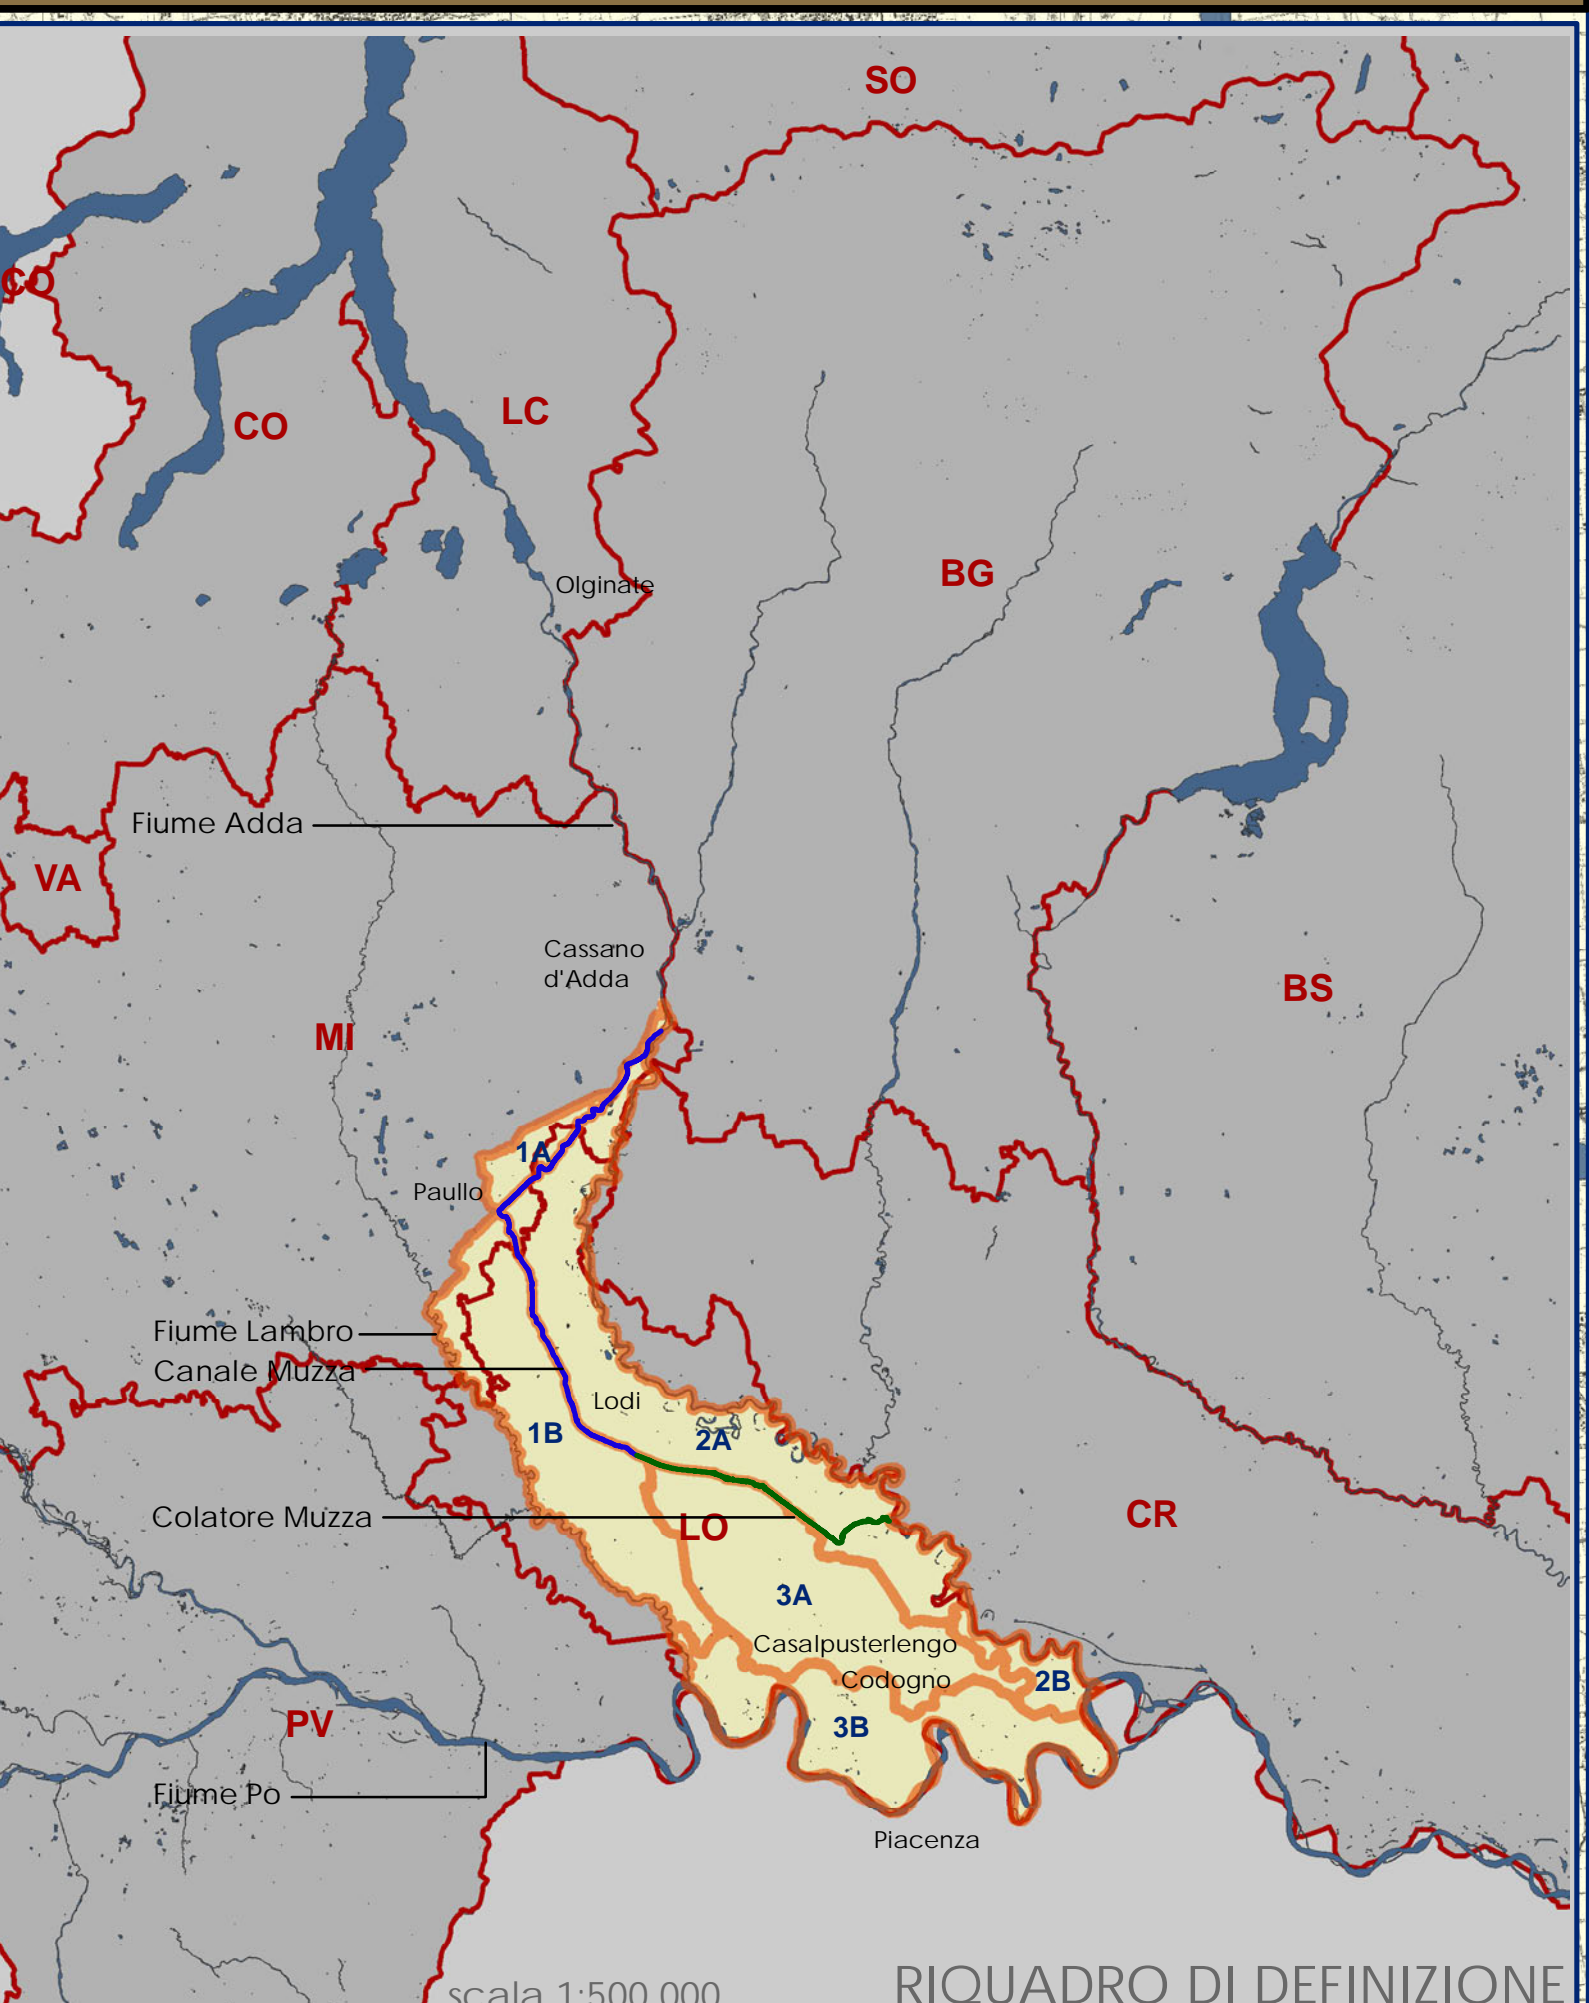

n° distretto	AZIONE	n° distretto	AZIONE
1	RIPISTINAZIONE funzionale e messa in sicurezza del tratto urbano della Roggia Belfiore al fine della salvaguardia idraulica del territorio di S. Angelo Lodigiano frazione Marone.	36a	Interventi di sistemazione idraulica e manutenzione nel distretto Appio.
