


Dettaglio Piezometria e Soggiacenza della falda freatica

- Legenda**
- Piezometria Settembre 2013**
- Isopieza 5 m (m slm)
  - Isopieza stimata 5 m (m slm)
- Soggiacenza Settembre 2013**
- Area con falda subaffiorante
  - 0 - 5 m
  - 5 - 10 m
  - 10 - 15 m
  - 15 - 20 m
  - 20 - 30 m
  - 30 - 40 m
  - > 40 m
- Idrografia**
- Specchi d'acqua - Laghi
  - Corsi d'acqua principali

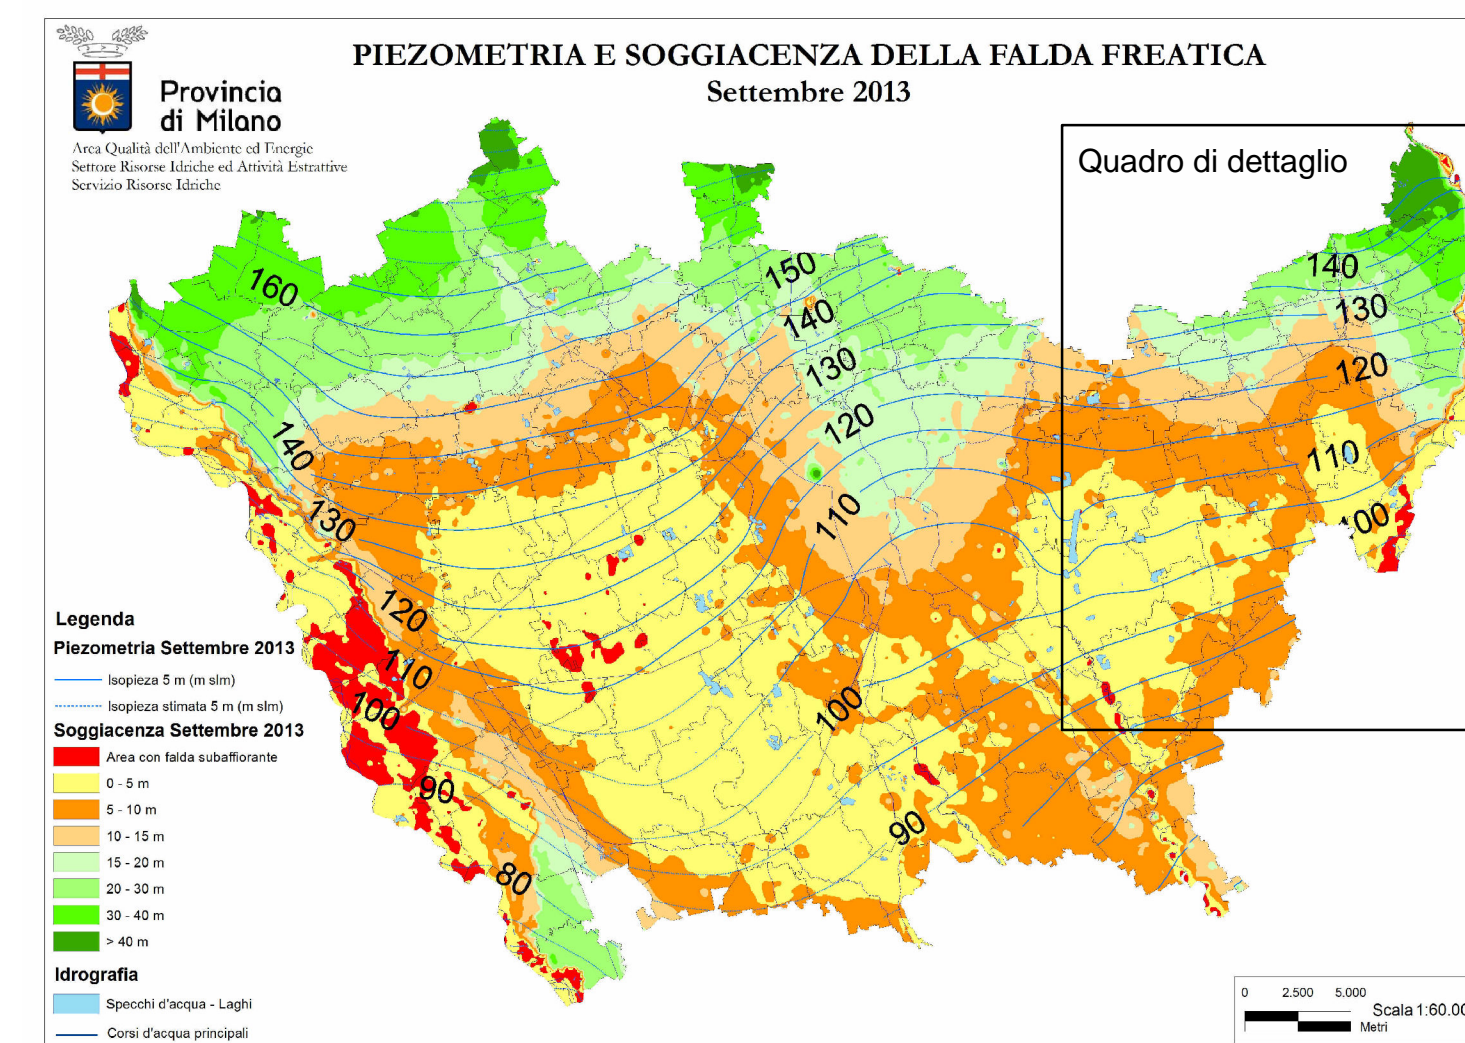

- Legenda:**
- Idrografia
  - Urbanizzato 2015
  - Media pianura idromorfa
  - Alta pianura
  - Bassa pianura a meandri
  - Pianure alluvionali attuali o recenti
  - Terrazzi fluviali
  - Idrografia principale
  - Fontanili

**Consorzio Bonifica Muza Bassa Lodigiana**  
 via Nino Dall'Oro 4 - 26900 LODI tel. 0371-420189 r.a. fax 0371-50393  
 email: cmuza@muza.it

CONVENZIONE PER LA PROGETTAZIONE E LA REALIZZAZIONE DI "INTERVENTO DI COLLEGAMENTO SORGENTI DELLA MUZZETTA - TOMBONA E ADEGUAMENTO IDRAULICO A DIFESA DELLA FRAZIONE CALEPIO" IN COMUNE DI SETTALA (MI)

Regione Lombardia  
 Direzione Generale Territorio, Urbanistica e Difesa del Suolo

Consorzio Bonifica Muza Bassa Lodigiana

PROGETTO ESECUTIVO

tav. 05 CARTA GEOLOGICA CON PIEZOMETRIA E SOGGIACENZA DELLA FALDA FREATICA Area Liscate - Settala

scala 1:25.000

EDIZIONE: LUGLIO 2018

Il Responsabile del Procedimento I Progettisti  
 dott. ing. Marco Chiesa dott. ing. Ettore Fanfani; dott. ing. Marco Chiesa

NOTE GENERALI: