



CONSORZIO BONIFICA MUZZA BASSA LODIGIANA
Lodi: Via Nino dall'Oro n° 4 - tel. 0371/420189 - fax: 0371/50393 - e-mail cmuzza@muzza.it

Convenzione tra Regione Lombardia e Consorzio Bonifica Muzza Bassa Lodigiana per le attività da svolgersi sul reticolo idrico principale all'interno del territorio comprensoriale

Programma di attività ed interventi di cui alla Delibera X/7759 del 17/01/2018

LAVORI DI RIPRISTINO DELLA FUNZIONALITA' IDRICA E DELL'AFFIDABILITA' STATICA DELLE STRUTTURE D'ALVEO DEL COLATORE SILLARO ANCHE CON TECNICHE DI INGEGNERIA NATURALISTICA NEI COMUNI DI VILLANOVA DEL SILLARO, PIEVE FISSIRAGA E BORGO SAN GIOVANNI

PROGETTO ESECUTIVO

TAV. 03a PLANIMETRIA STATO DI FATTO - TRATTO 2


Scala 1: 2.000

Edizione:
Agosto 2018

Il Presidente
Ettore Grecchi

Il Responsabile del Procedimento
Dott. Ing. Marco Chiesa

I Progettisti
Dott. Ing. Marco Chiesa - geom. Ernesto Davidi

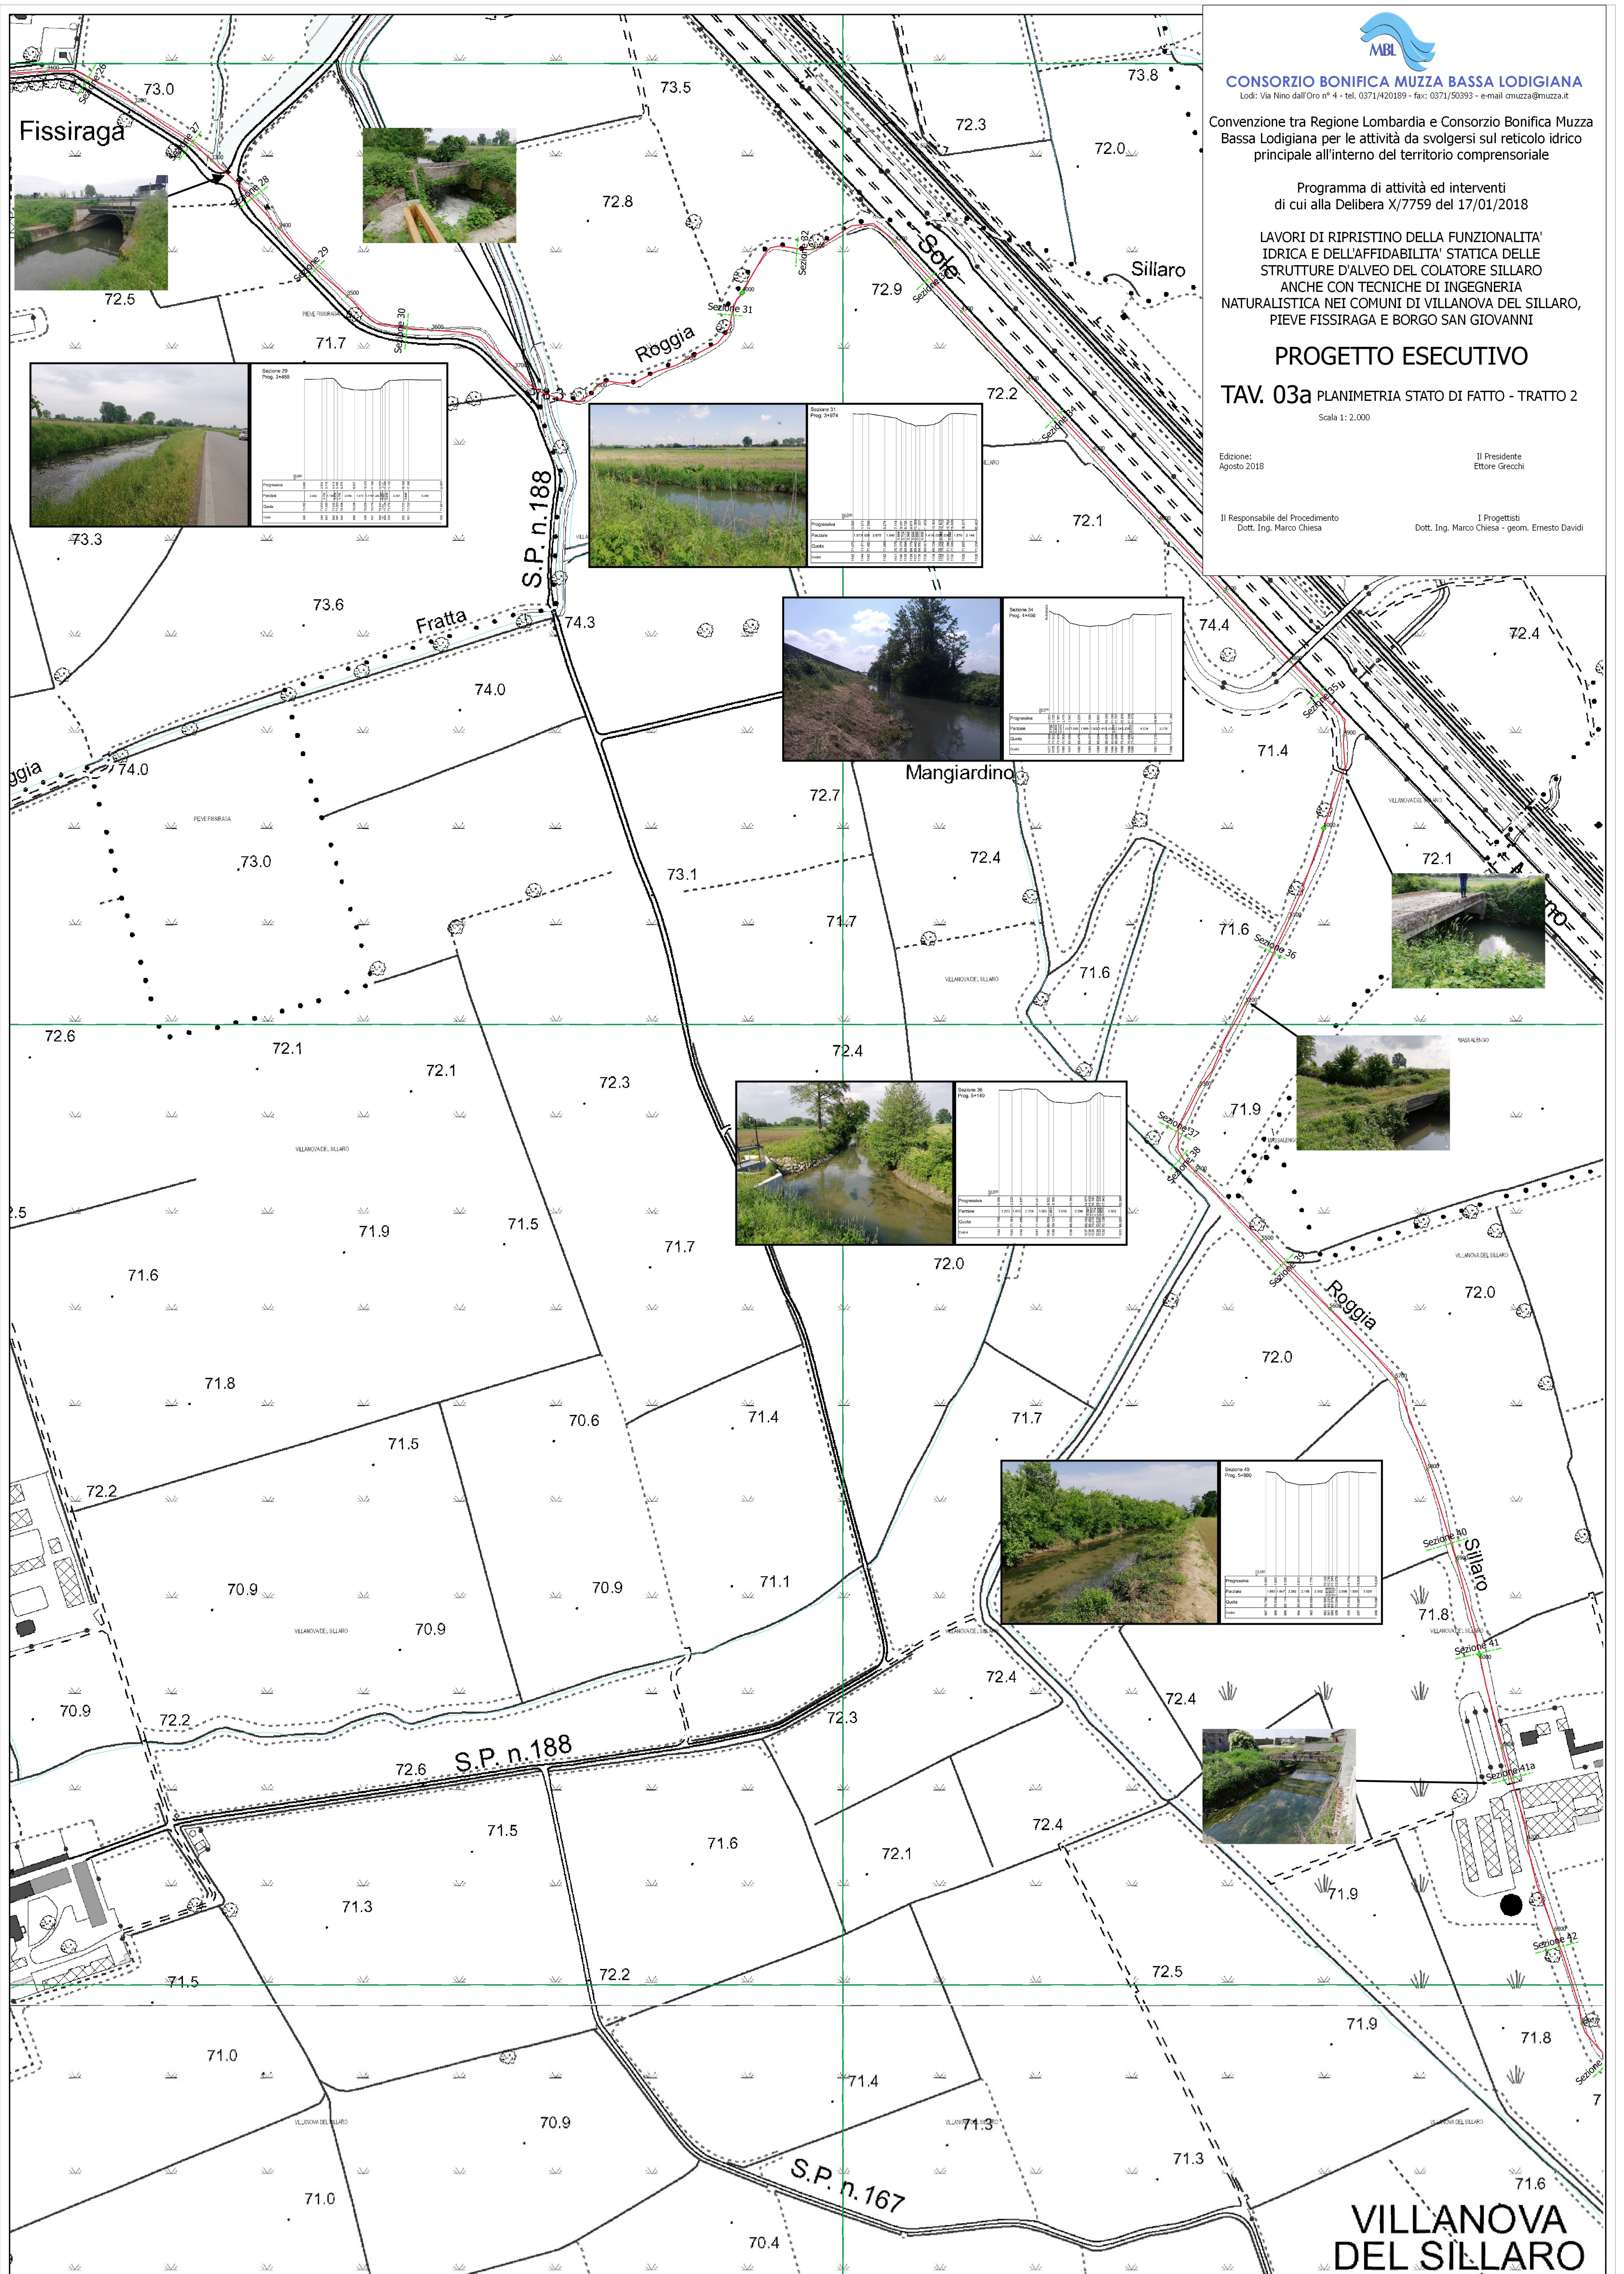

VILLANOVA DEL SILLARO