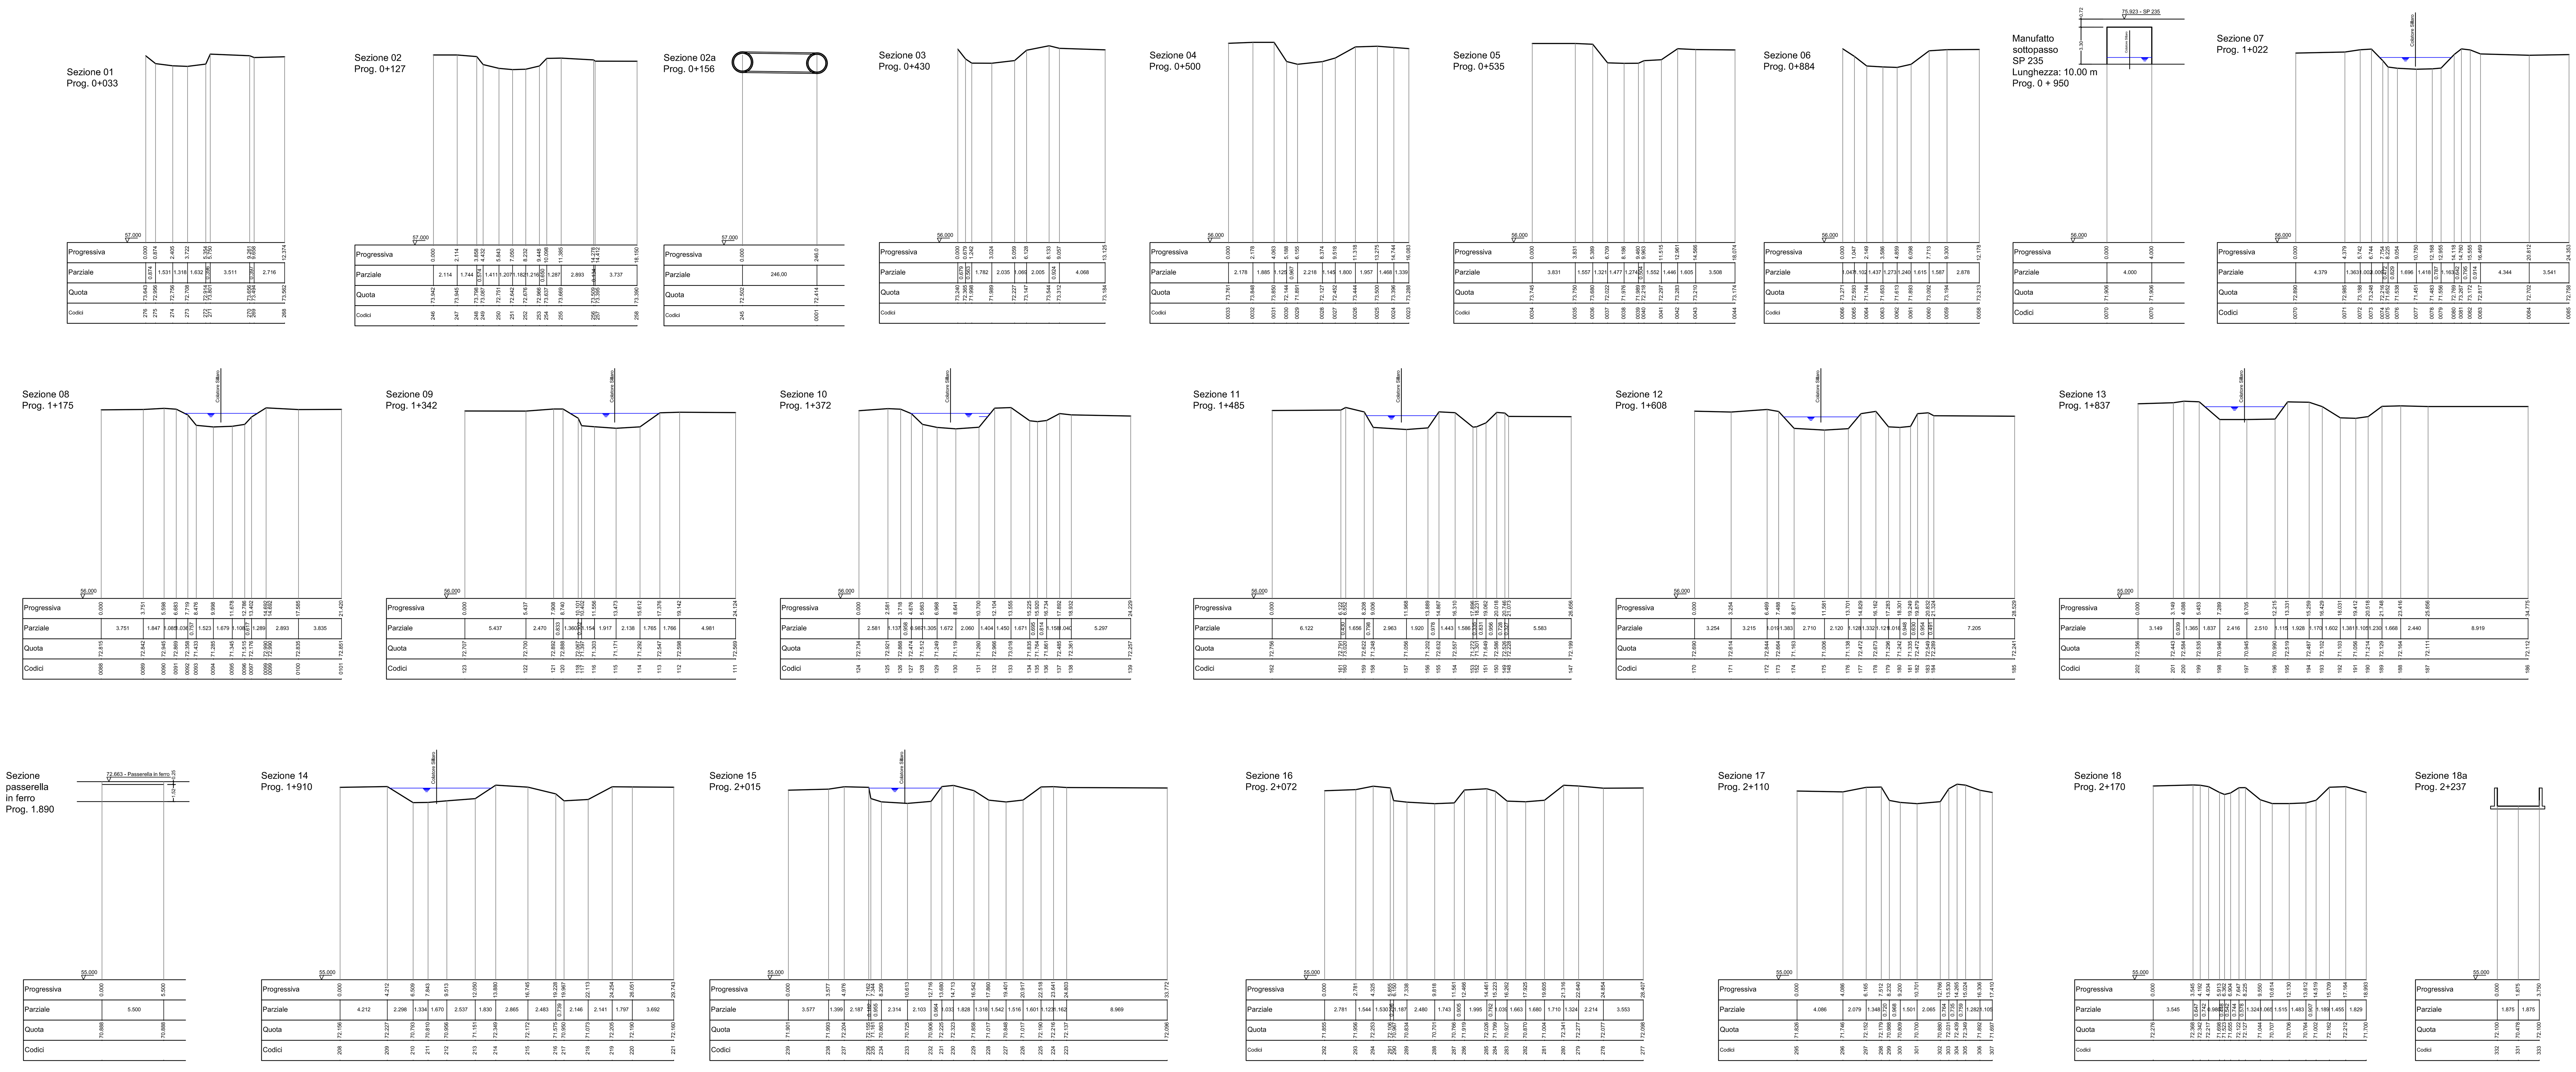

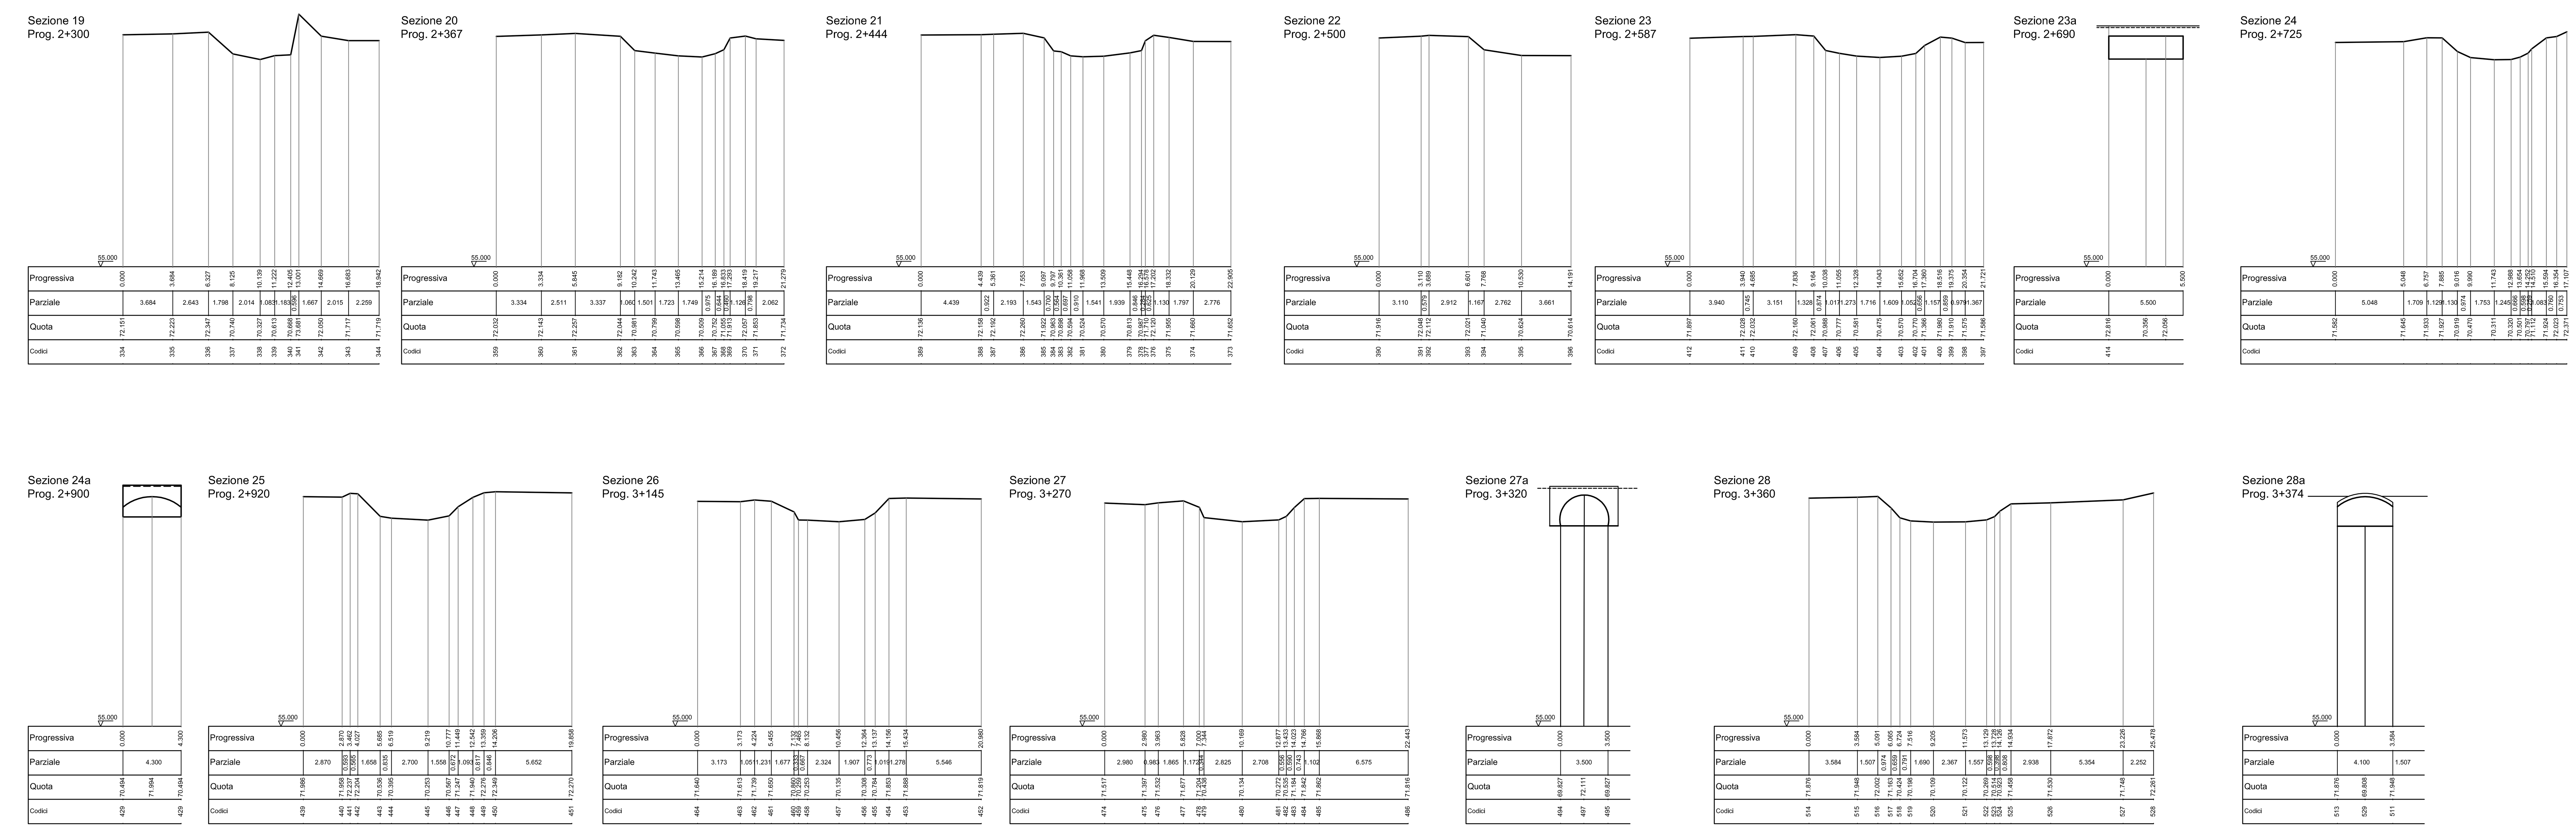

CONSORZIO BONIFICA MUZZA BASSA LODIGIANA
Lodi: Via Nino dall'Oro n° 4 - tel. 0371/420189 fax 0371/50393 - e-mail. cmuzza@muzza.it

REGIONE LOMBARDIA
Programma di Attività ed intereventi
di cui alla Del. X/7759 del 17/01/2018

Lavori di ripristino della funzionalità idraulica e dell'affidabilità statica delle strutture d'alveo del colatore Sillaro anche con tecniche di ingegneria naturalistica nei comuni di Villanova Sillaro, Pieve Fissiraga e Borgo San Giovanni

PROGETTO ESECUTIVO

TAV. 05 SEZIONI STATO DI FATTO

Scala 1:200

Edizione:
Agosto 2018

Il Presidente
Ettore Grecchi

Il Responsabile del Procedimento
dott. ing. Marco Chiesa

I Progettsti
dott. ing. Marco Chiesa - geom. Ernesto Davidi