Sezione 10
Prog. 1+372

Scavo: 3,00 mc
Riporto: 1,00 mc

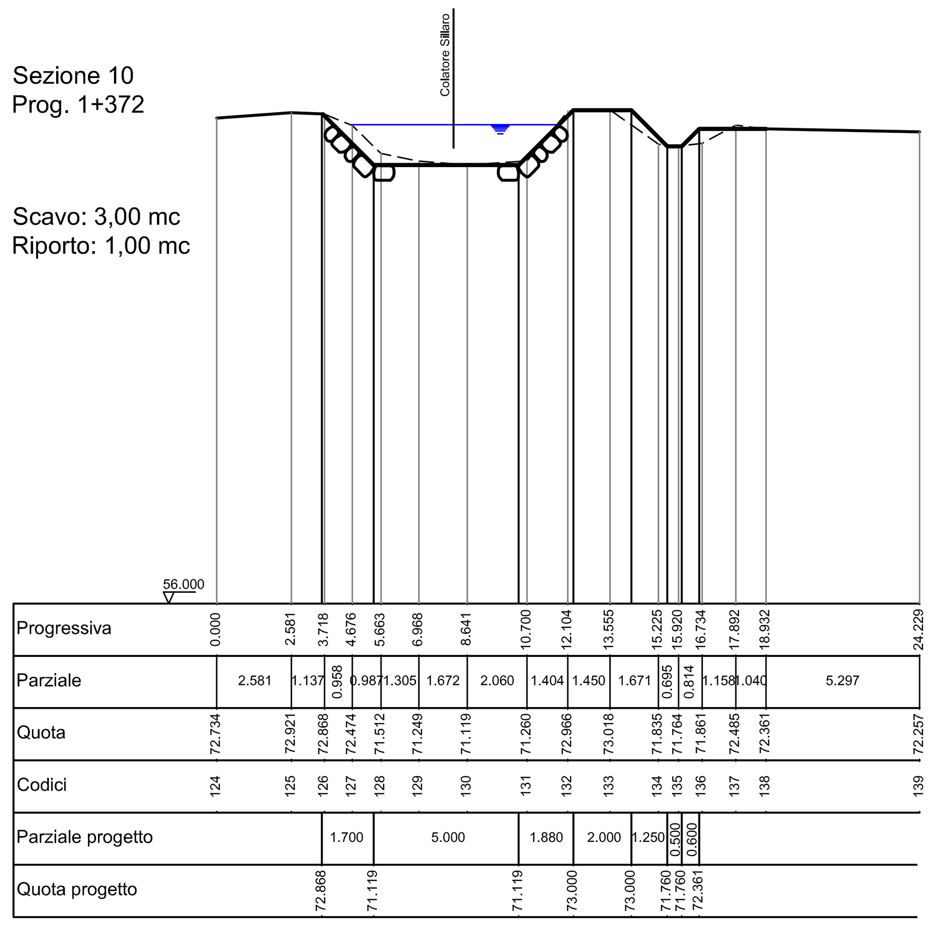

Sezione 11
Prog. 1+485

Scavo: 3,00 mc
Riporto: 3,50 mc

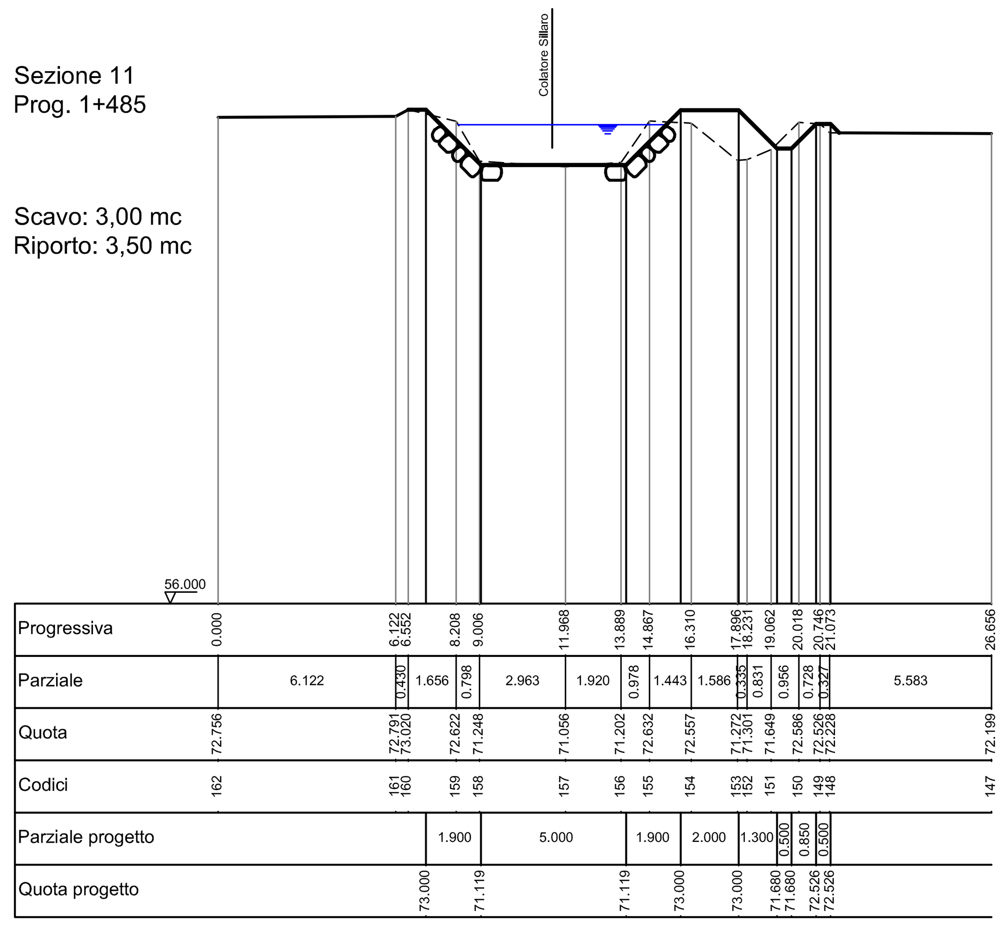

Sezione 12
Prog. 1+608

Scavo: 3,00 mc
Riporto: 3,50 mc

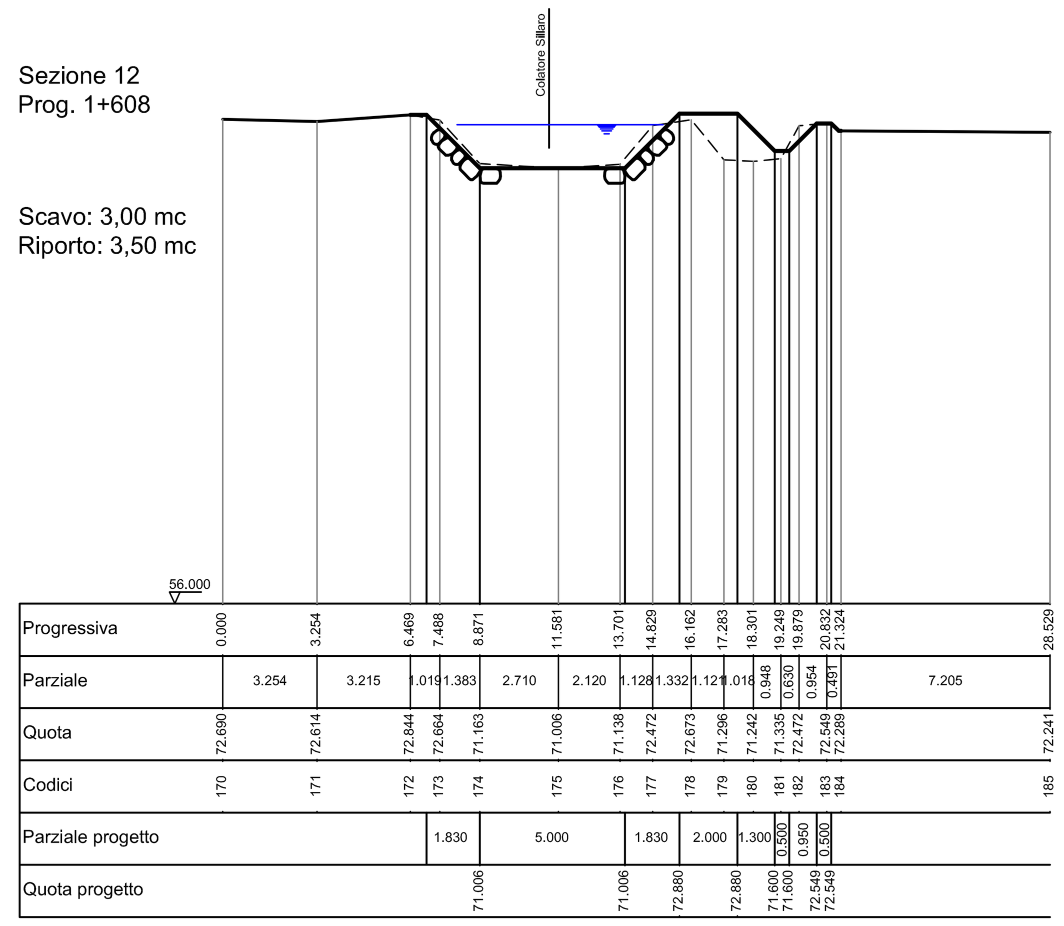

Sezione 16
Prog. 2+072

Scavo: 3,00 mc
Riporto: 6,30 mc

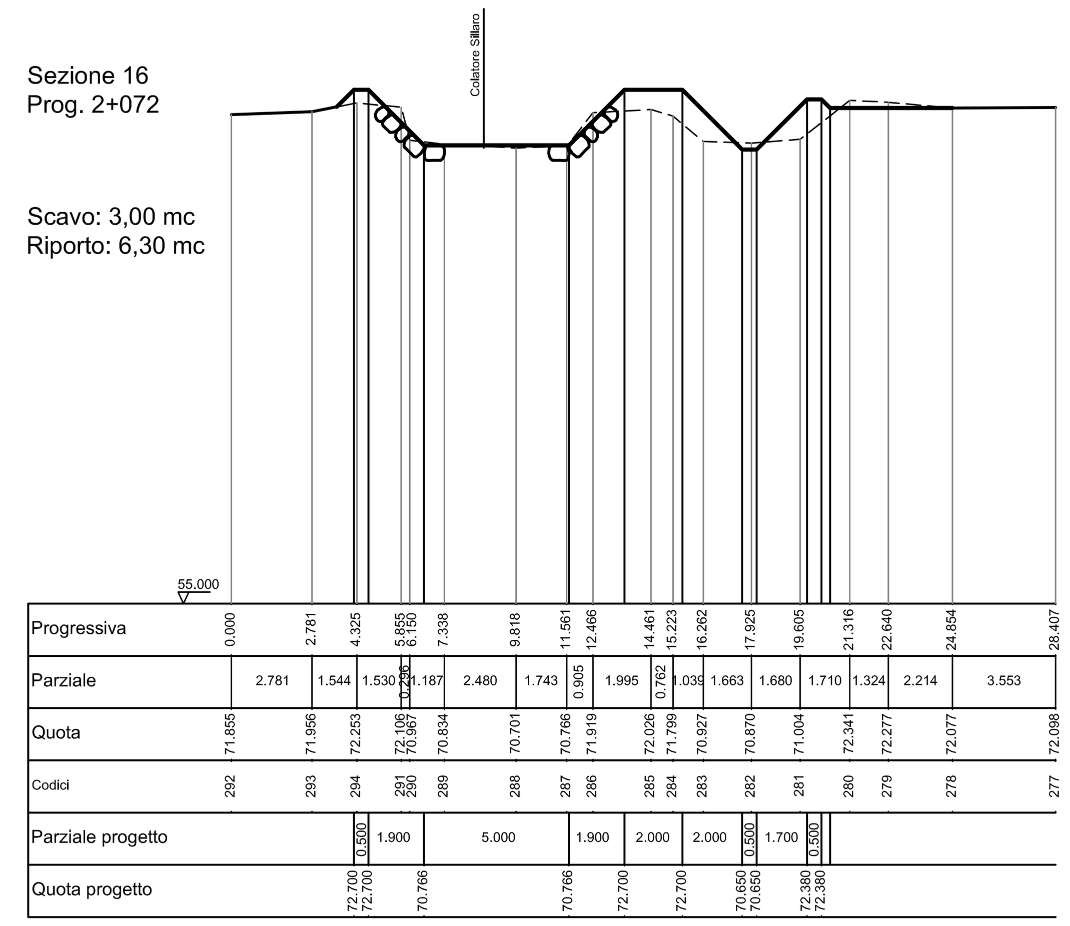

Sezione 13
Prog. 1+837

Scavo: 3,00 mc
Riporto: 3,90 mc

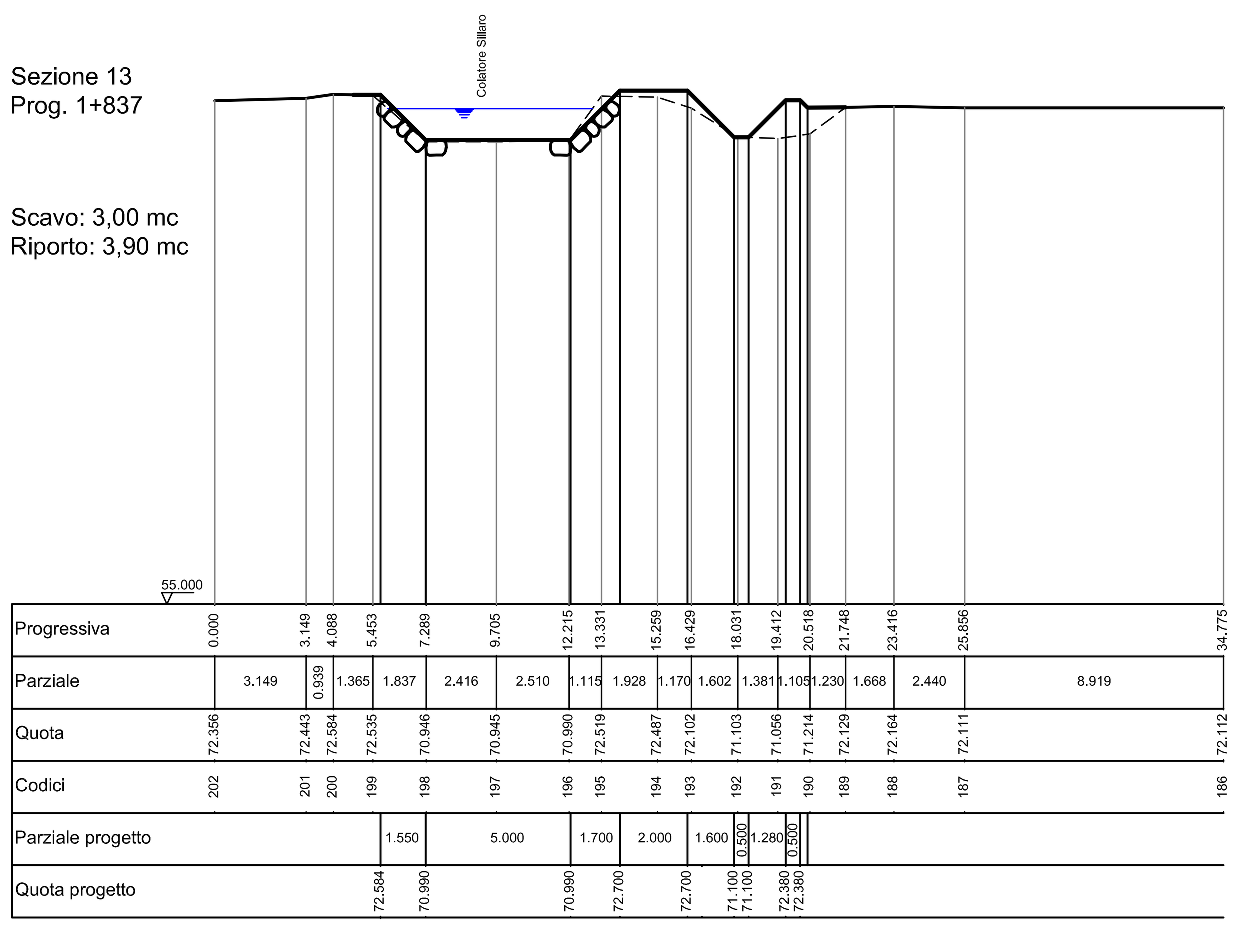

Sezione 14
Prog. 1+910

Scavo: 3,00 mc
Riporto: 7,90 mc

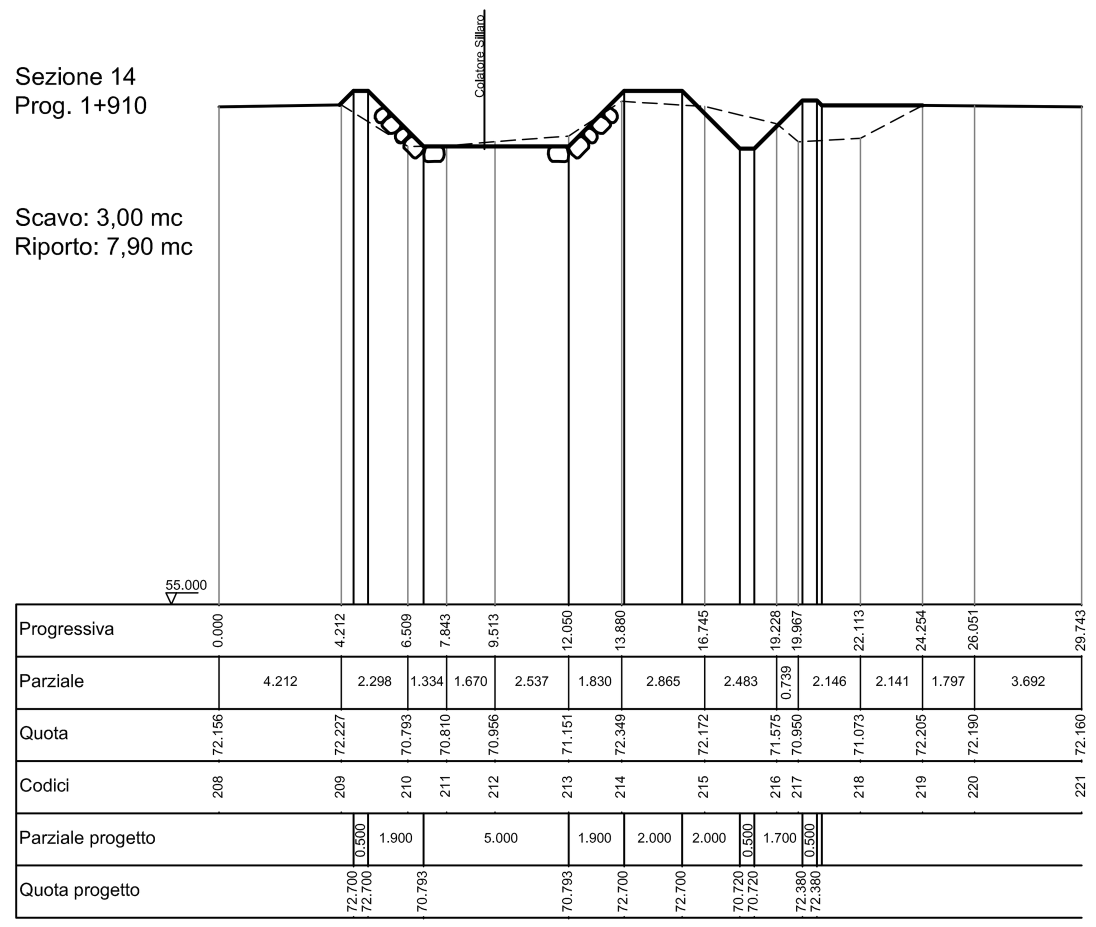

Sezione 15
Prog. 2+015

Scavo: 4,36 mc
Riporto: 5,80 mc

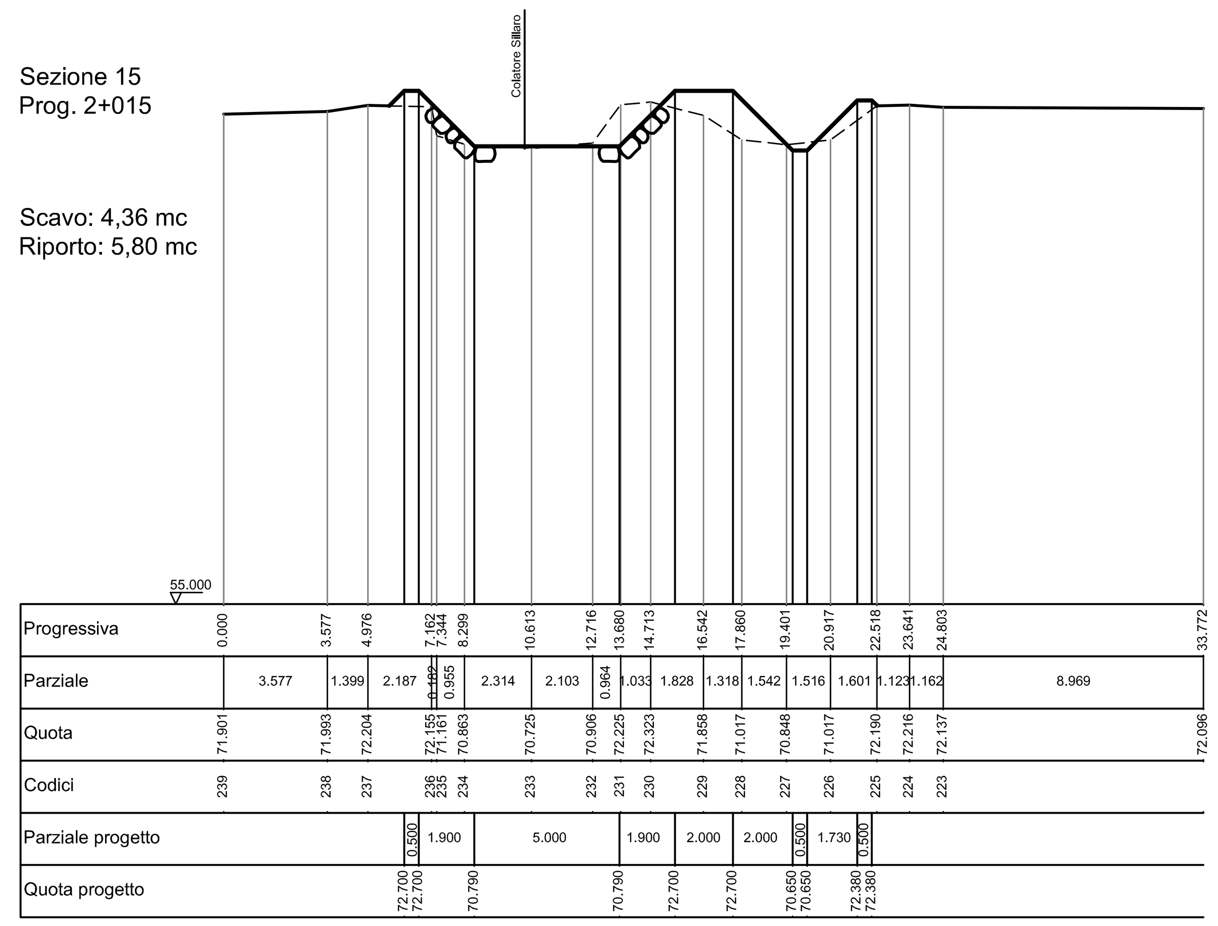

Sezione 21
Prog. 2+444

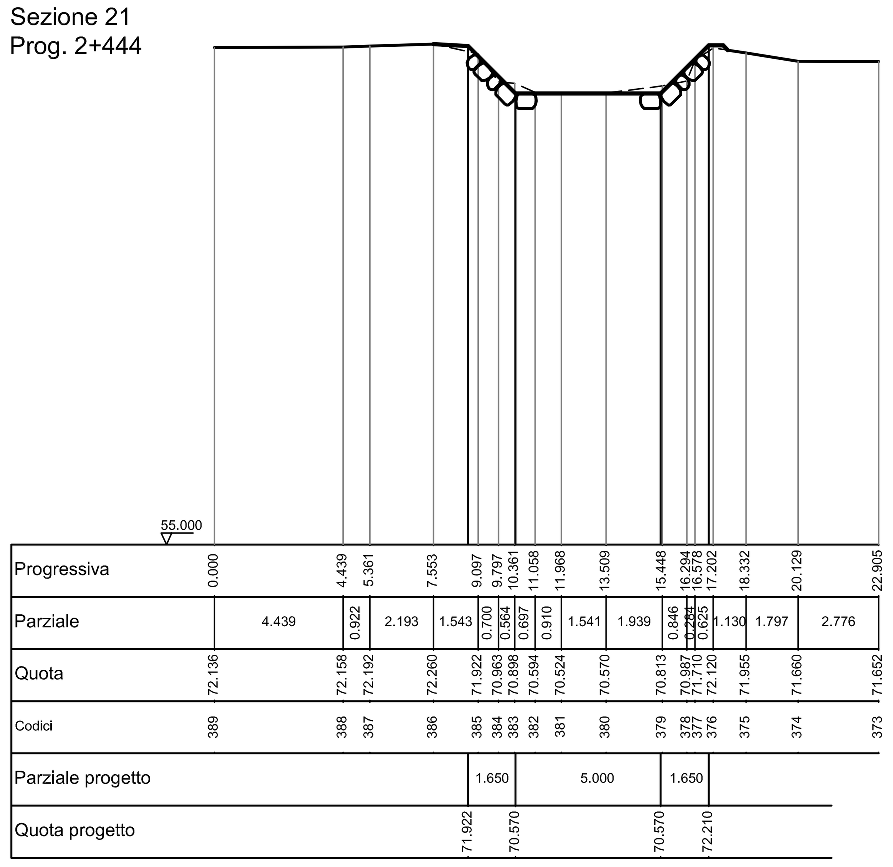

Sezione 22
Prog. 2+500

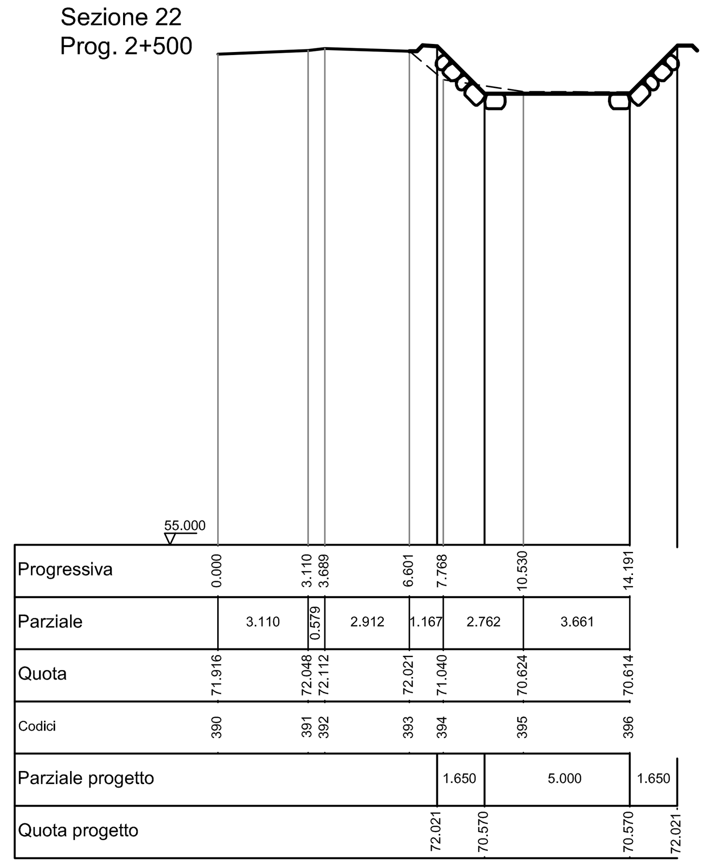

Sezione 49
Prog. 7+163

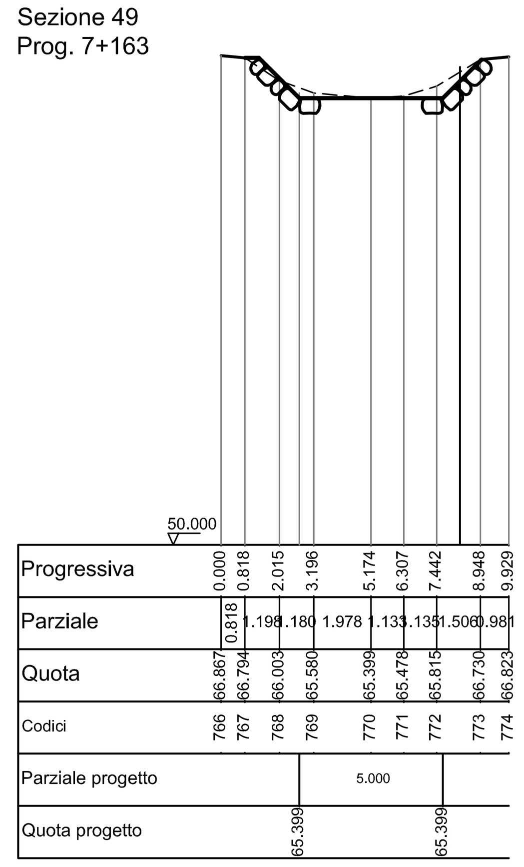

Sezione 50
Prog. 7+310

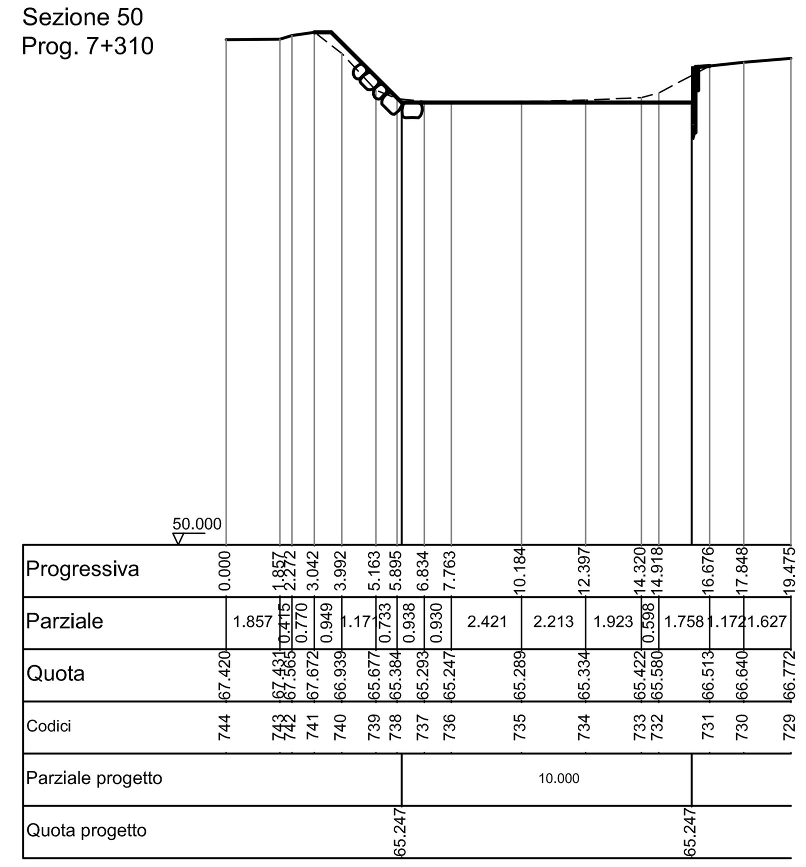

CONSORZIO BONIFICA MUZZA BASSA LODIGIANA
Lodi: Via Nino dall'Oro n° 4 - tel. 0371/420189 fax 0371/50393 - e-mail. cmuzza@muzza.it

REGIONE LOMBARDIA
Programma di Attività ed intereventi
di cui alla Del. X/7759 del 17/01/2018

Lavori di ripristino della funzionalità idraulica e dell'affidabilità statica delle strutture d'alveo del colatore Sillaro anche con tecniche di ingegneria naturalistica nei comuni di Villanova Sillaro, Pieve Fissiraga e Borgo San Giovanni

PROGETTO ESECUTIVO

TAV. 08 SEZIONI STATO DI PROGETTO

Scala 1:200

Edizione:
Agosto 2018

Il Presidente
Ettore Grecchi

Il Responsabile del Procedimento
dott. ing. Marco Chiesa

I Progettsti
dott. ing. Marco Chiesa - geom. Ernesto Davidi