SEZIONE 01

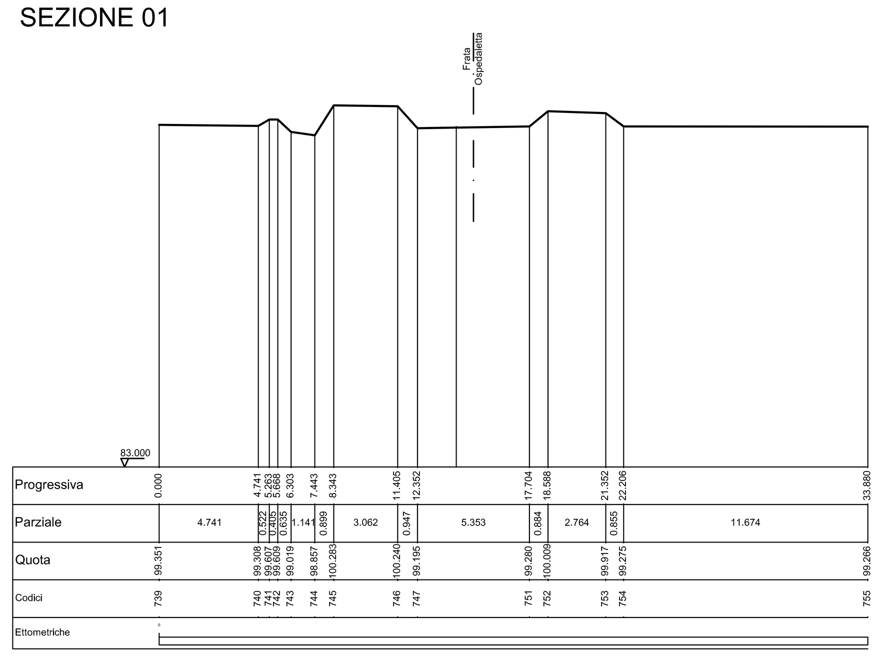

SEZIONE 02

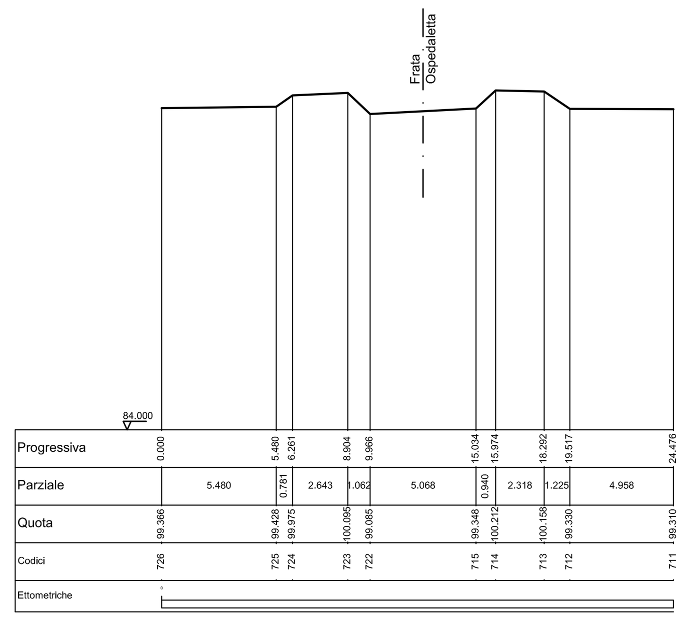

SEZIONE 03

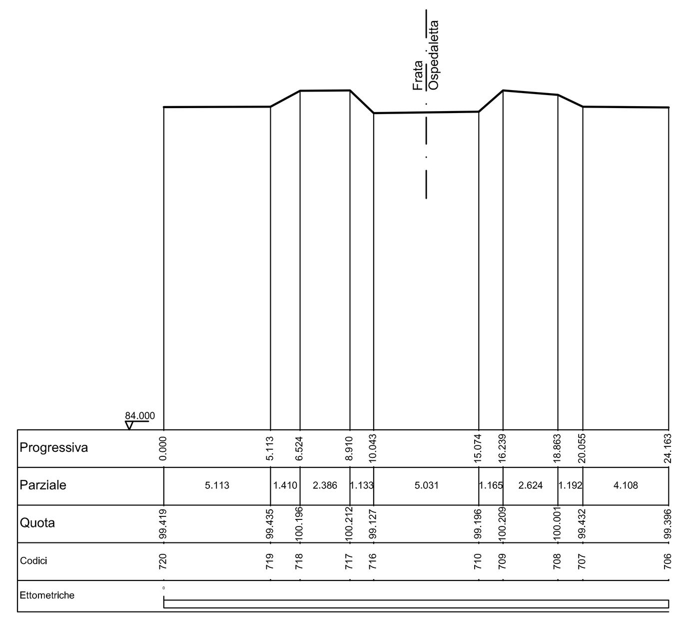

SEZIONE 04

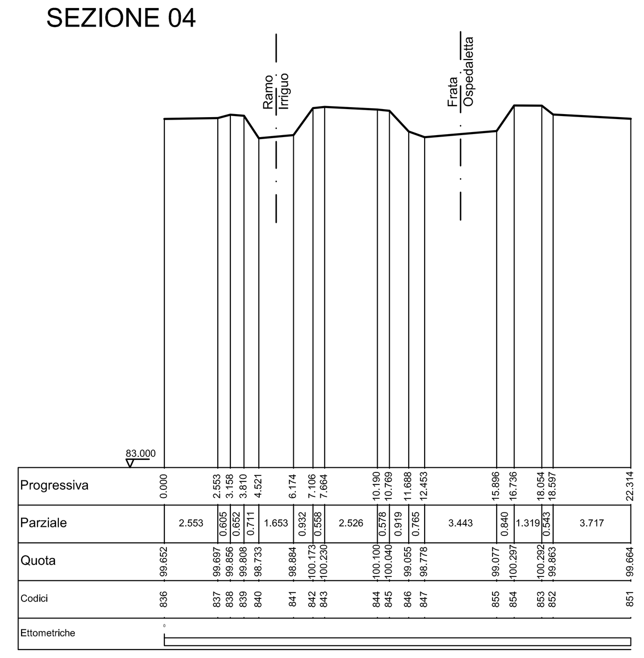

SEZIONE 05

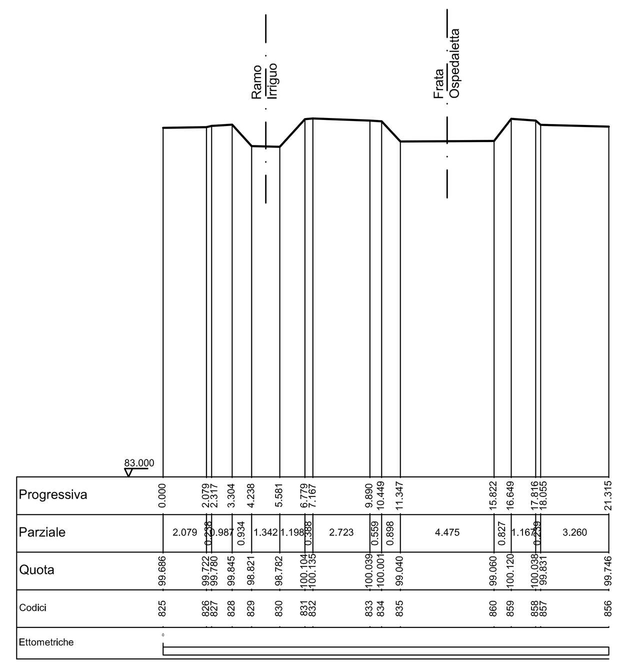

SEZIONE 06

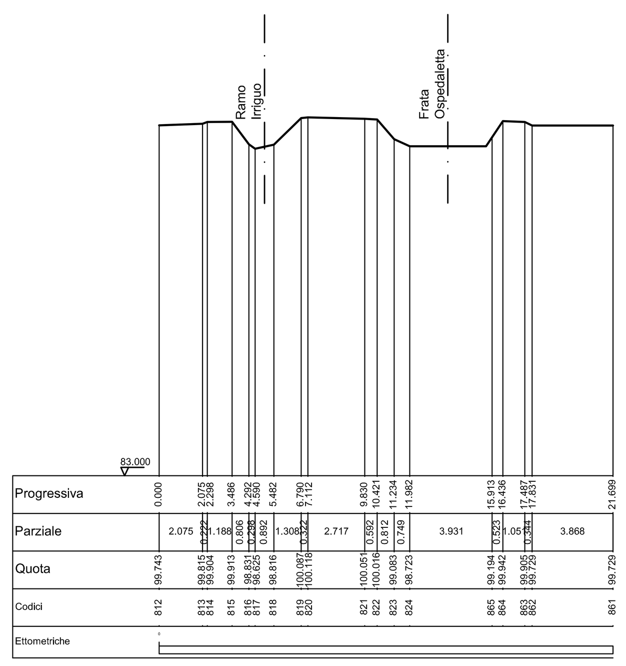

SEZIONE 07

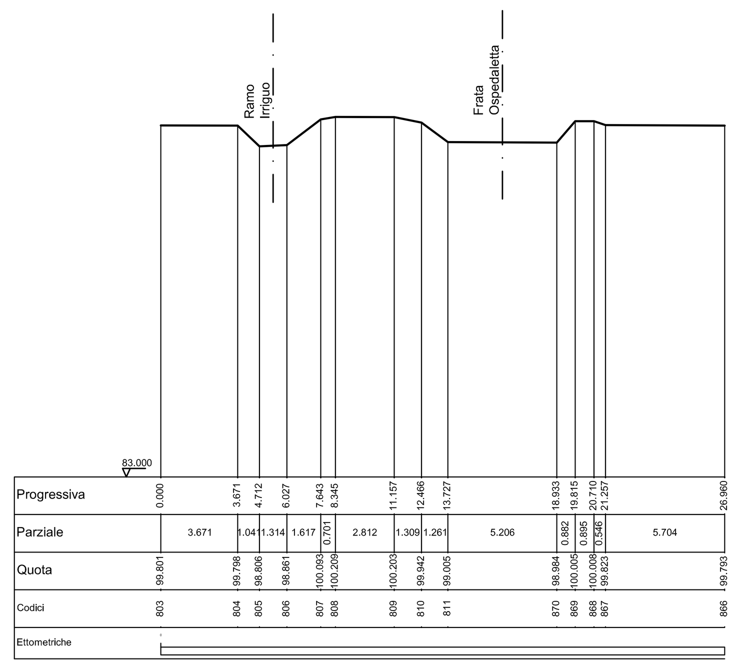

SEZIONE 08

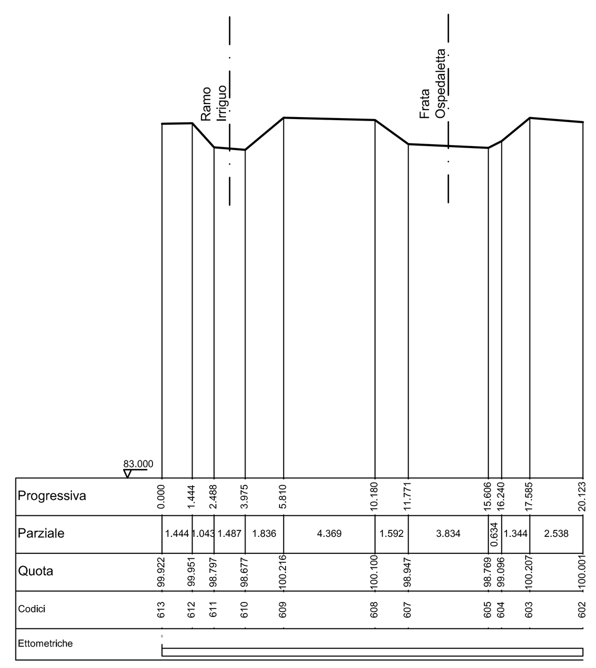

SEZIONE 09 - Roggione Somaglia

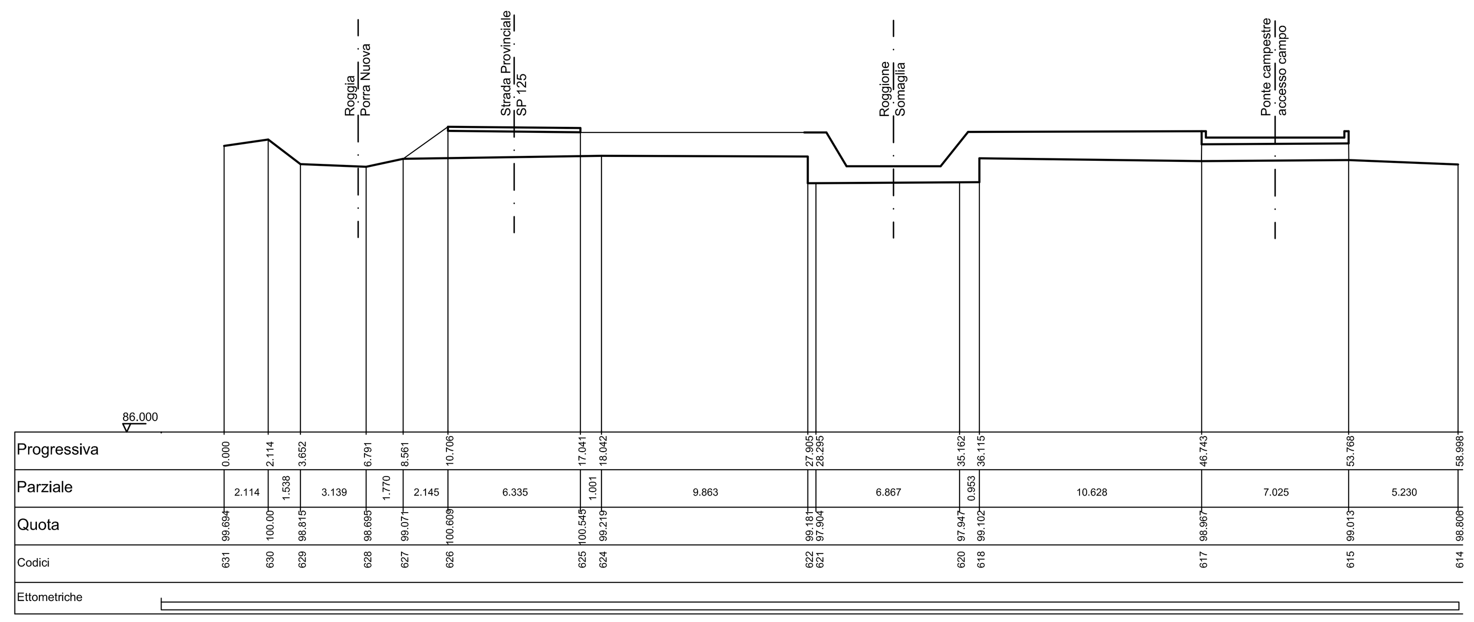

SEZIONE 10

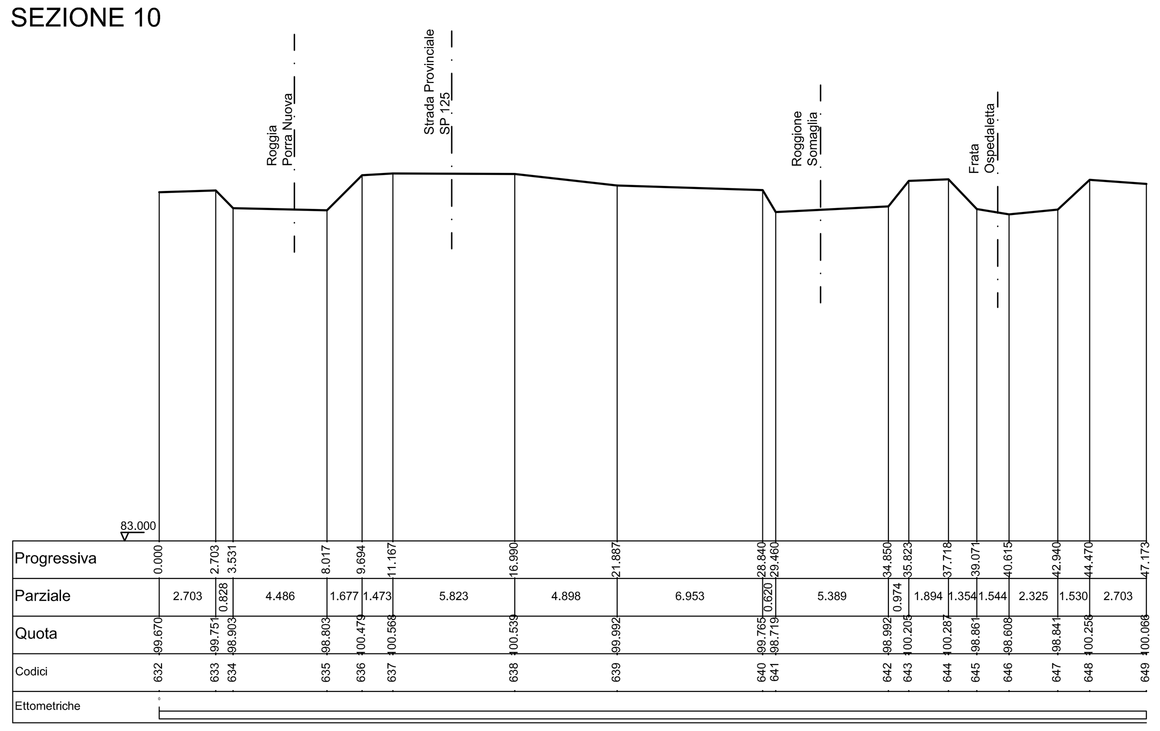

SEZIONE 11 - Roggia Frata Ospedaletta a valle punto C

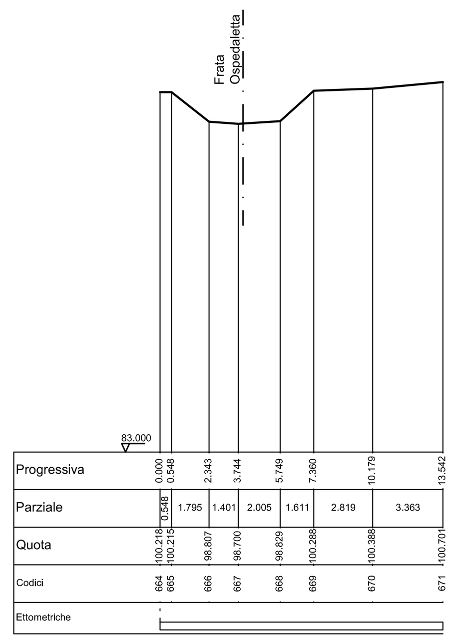

SEZIONE 12 - ROGGIA FILISETTO

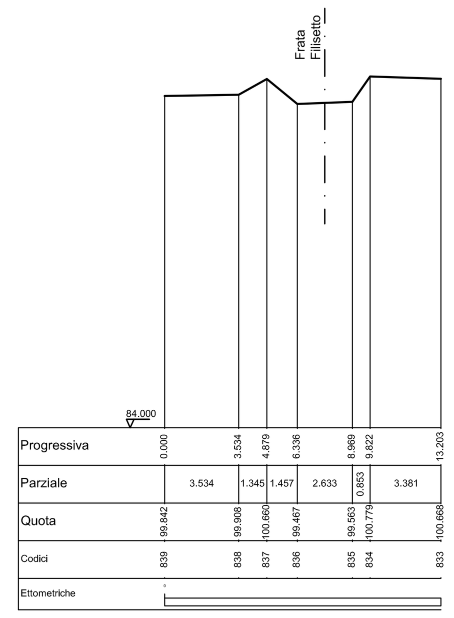

SEZIONE 13 - ROGGIA FILISETTO

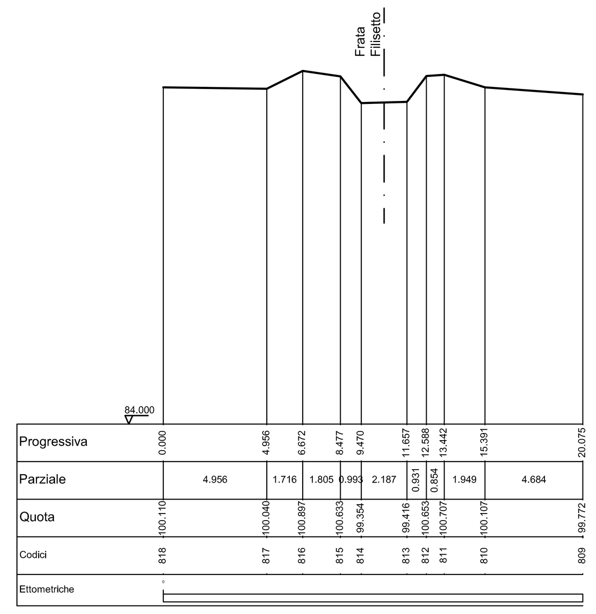

CONSORZIO BONIFICA MUZZA BASSA LODIGIANA

Lodi: Via Nino dall'Oro n° 4 - tel. 0371/420189 fax 0371/50393 - e-mail. cmuzza@muzza.it

REGIONE LOMBARDIA - Direzione Generale Sicurezza,
Protezione Civile e Immigrazione - Decreto n° 7448 del 28/07/2016

RIPRISTINI SPONDALI DEL COLATORE VENERE CON
DEVIAZIONE PARZIALE DELLA PORTATA DEL COLATORE
STESSO IN CORSI D'ACQUA ESTERNI AL CENTRO ABITATO

PROGETTO ESECUTIVO

TAV. 06 RESTITUZIONI DELLE SEZIONI TRASVERSALI DI RILIEVO

Scala 1:200

Edizione:
Settembre 2016

Il Presidente
Ettore Grecchi

Il Responsabile del Procedimento
dott. ing. Ettore Fanfani

I Progettsti
dott. ing. Ettore Fanfani - dott. ing. Giuseppe Meazza