SEZIONE 01 - progr. ml. 40.00

TRATTO A-S2

Sup. di scavo mq. 2.533
Sup. di riporto mq. 2.203

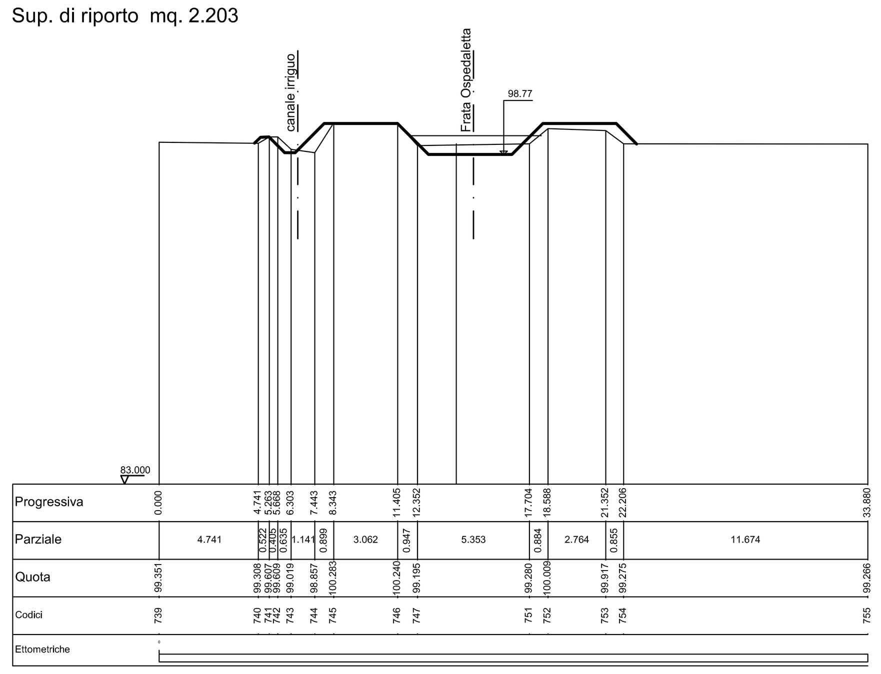

SEZIONE 02 - progr. ml. 150.00

TRATTO S2 - A1

Sup. di scavo mq. 2.770
Sup. di riporto mq. 0.985

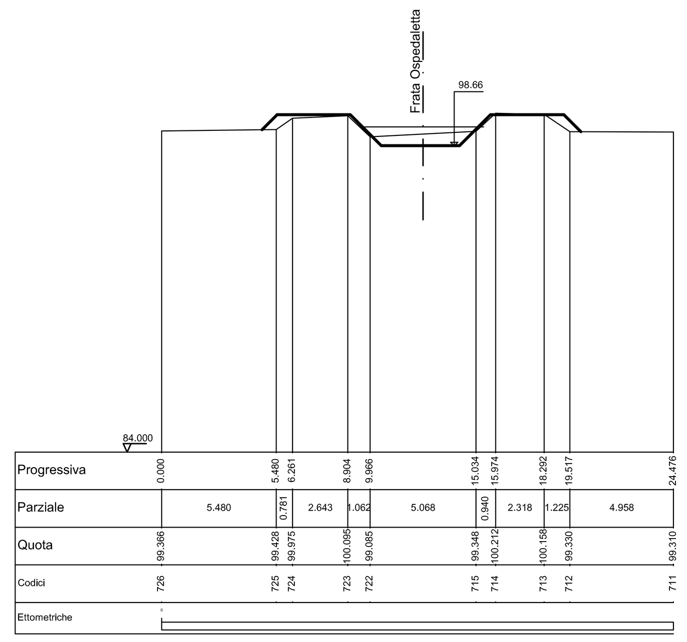

SEZIONE 03 - progr. ml. 195.00

TRATTO S2 - A1

Sup. di scavo mq. 2.677
Sup. di riporto mq. 0.668

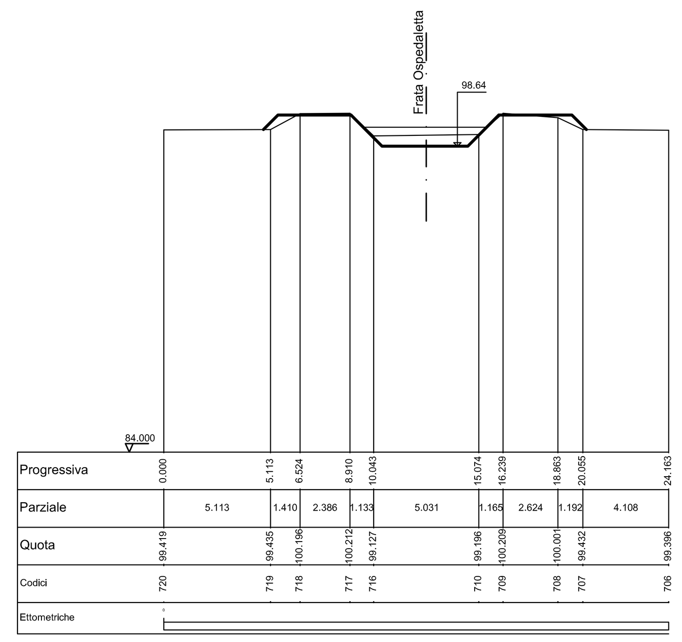

SEZIONE 04 - progr. ml. 280.00

TRATTO A1- B

Sup. di scavo mq. 2.378
Sup. di riporto mq. 1.145

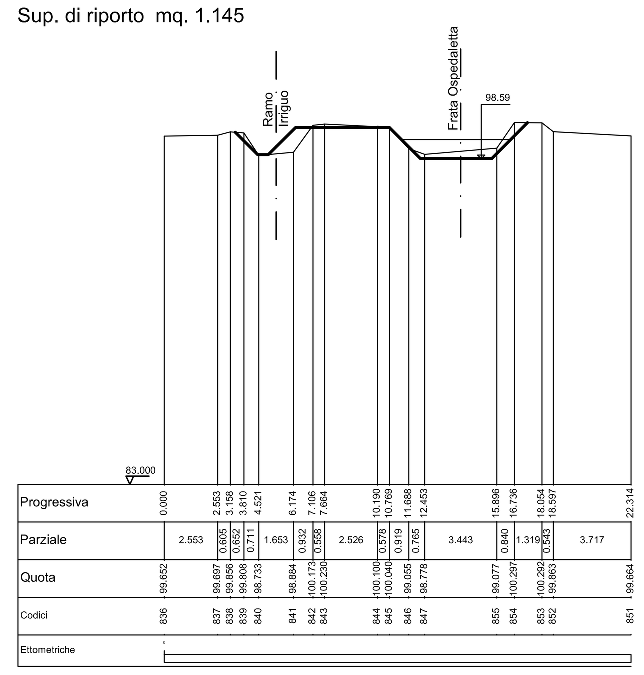

SEZIONE 05 - progr. ml. 344.00

TRATTO A1- B

Sup. di scavo mq. 2.453
Sup. di riporto mq. 1.150

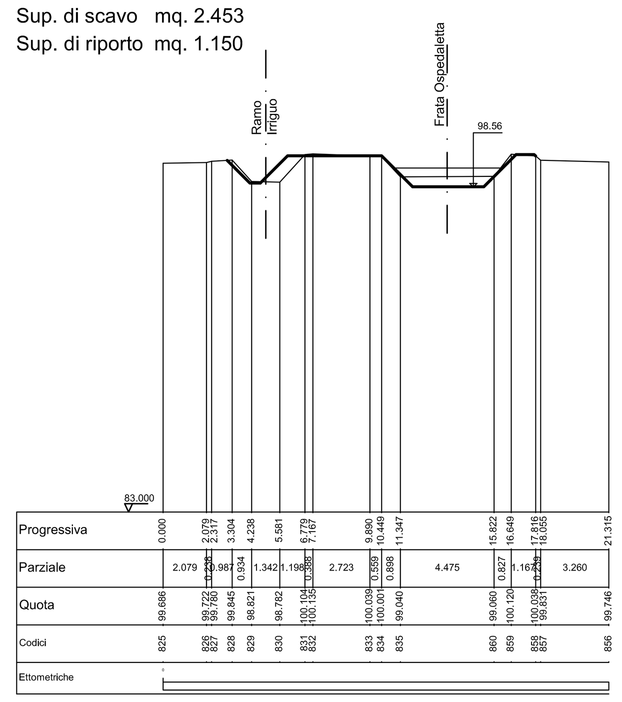

SEZIONE 06 - progr. ml. 396.00

TRATTO A1- B

Sup. di scavo mq. 1.511
Sup. di riporto mq. 1.279

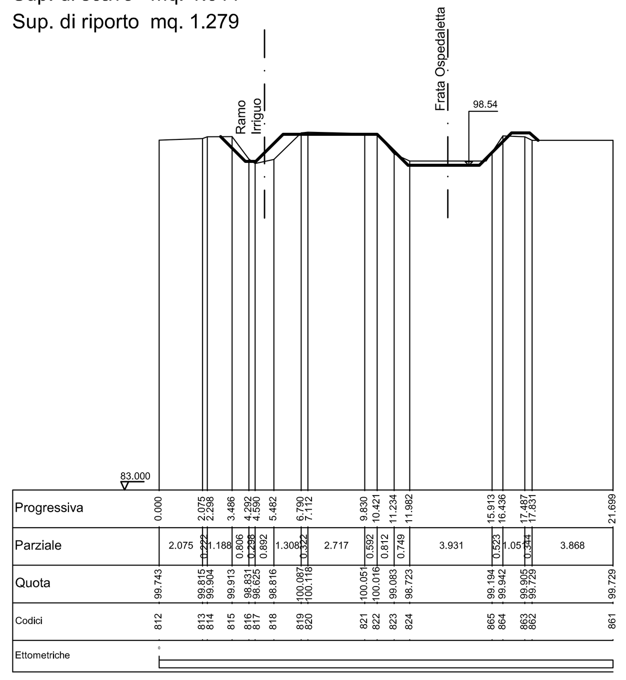

SEZIONE 07 - progr. ml. 430.00

TRATTO A1- B

Sup. di scavo mq. 3.851
Sup. di riporto mq. 1.543

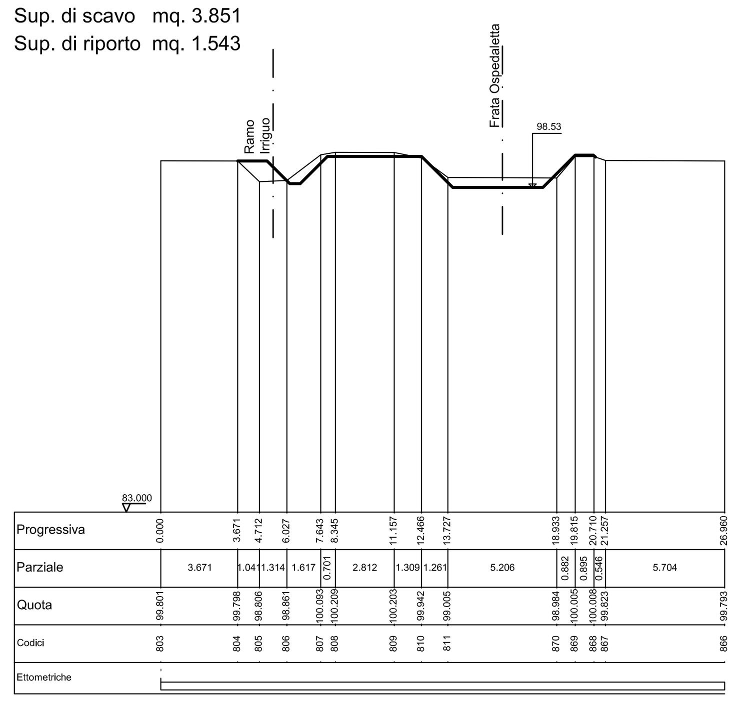

SEZIONE 08 - progr. ml. 480.00

TRATTO A1- B

Sup. di scavo mq. 3.680
Sup. di riporto mq. 1.482

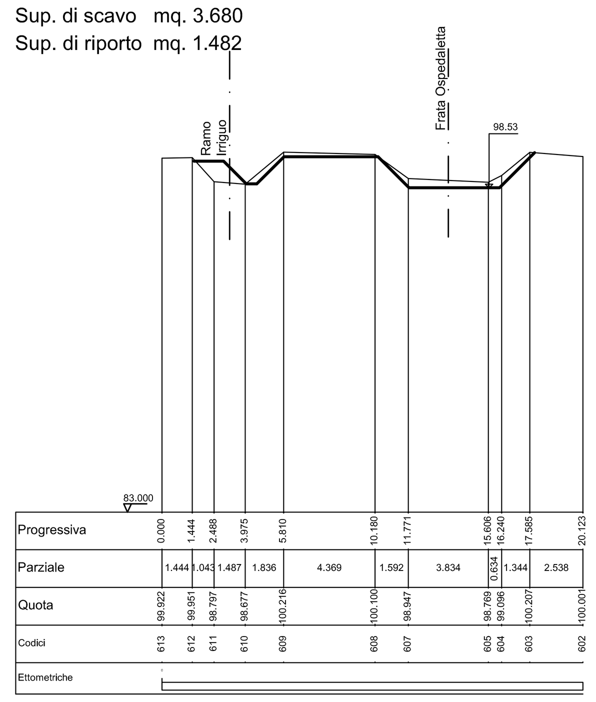

SEZIONE 09

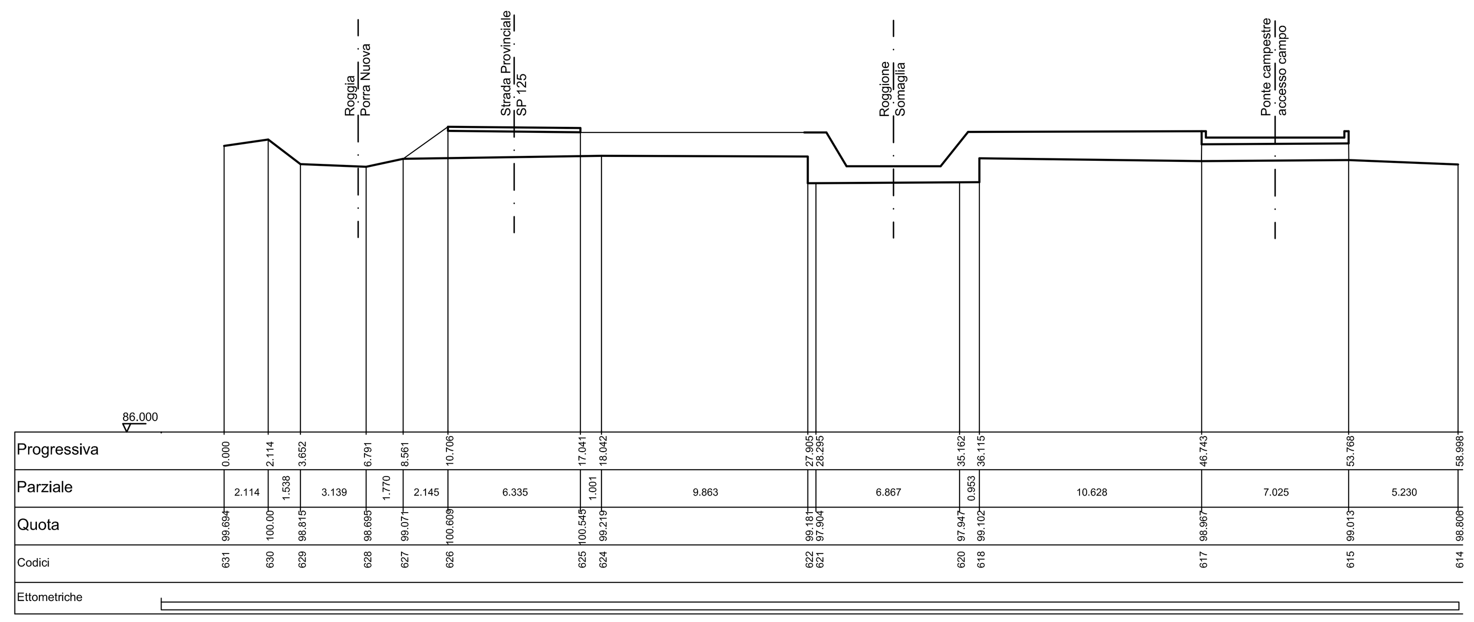

SEZIONE 10 - progr. ml. 396.00

TRATTO A1- B

Sup. di scavo mq. 2.052
Sup. di riporto mq. 2.445

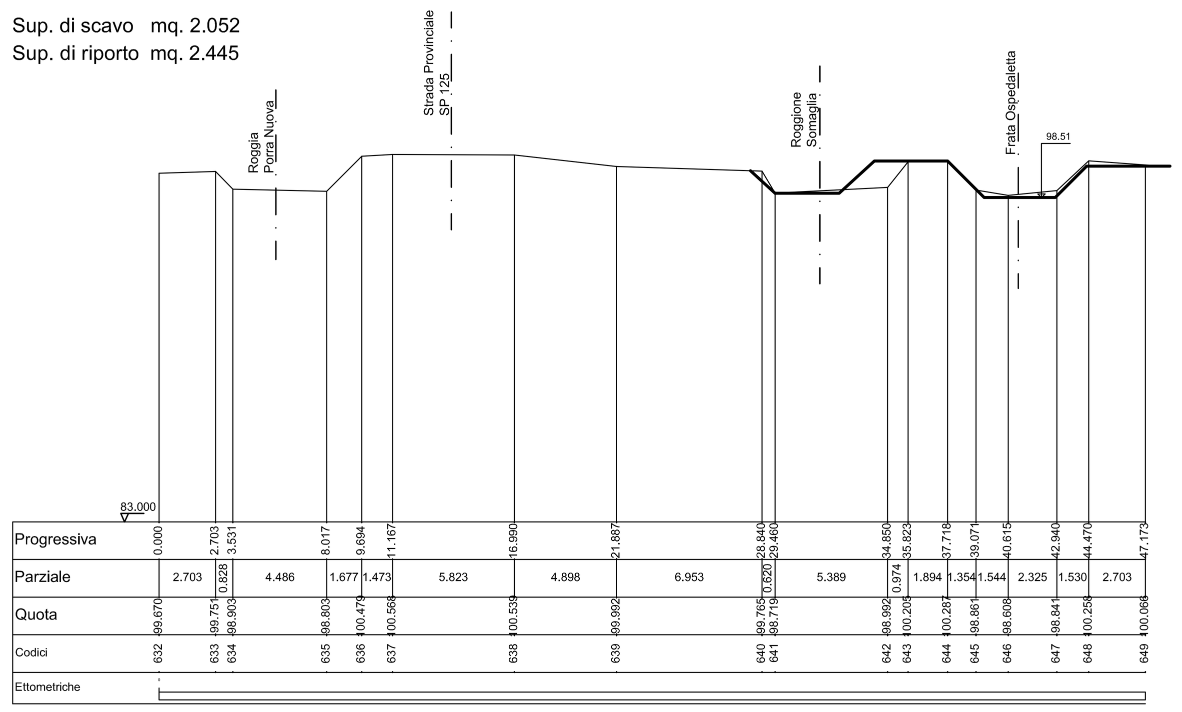

SEZIONE 11 - Roggia Frata Ospedaletta
a valle punto C

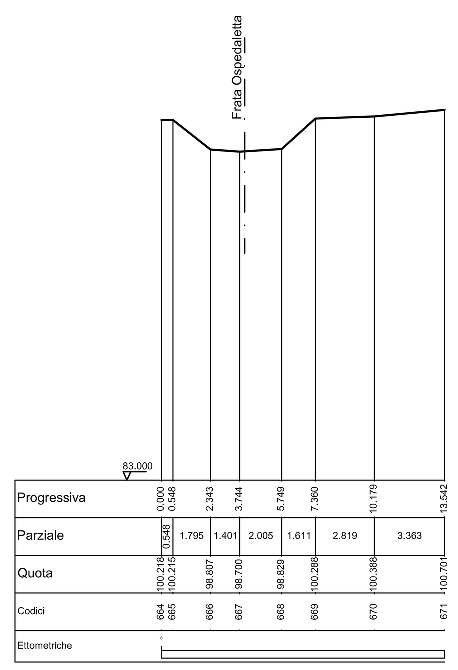

SEZIONE 12 - ROGGIA FILISETTO

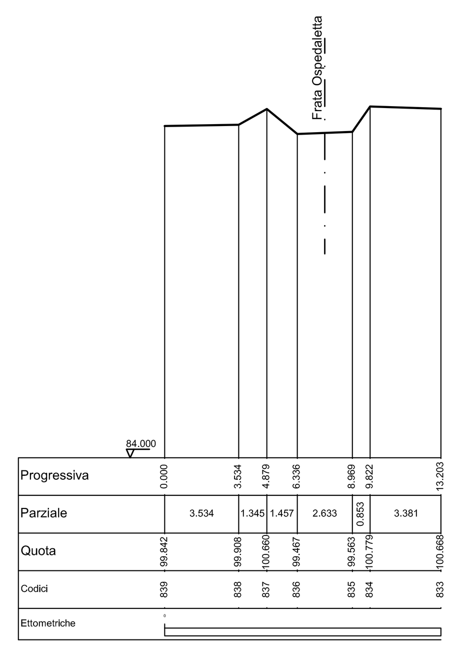

SEZIONE 13 - ROGGIA FILISETTO

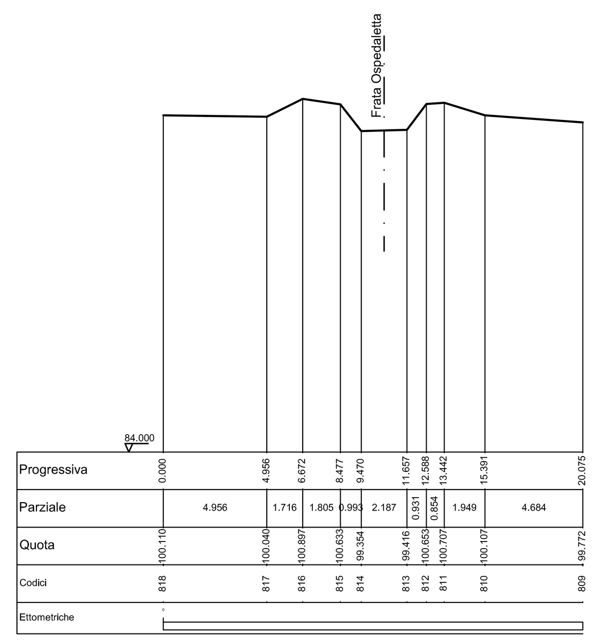

CONSORZIO BONIFICA MUZZA BASSA LODIGIANA
Lodi: Via Nino dall'Oro n° 4 - tel. 0371/420189 fax 0371/50393 - e-mail. cmuzza@muzza.it

REGIONE LOMBARDIA - Direzione Generale Sicurezza,
Protezione Civile e Immigrazione - Decreto n° 7448 del 28/07/2016

RIPRISTINI SPONDALI DEL COLATORE VENERE CON
DEVIAZIONE PARZIALE DELLA PORTATA DEL COLATORE
STESSO IN CORSI D'ACQUA ESTERNI AL CENTRO ABITATO

PROGETTO ESECUTIVO

TAV. 12 SEZIONI STATO DI PROGETTO

Scala 1:200

Edizione:
Settembre 2016

Il Presidente
Ettore Grecchi

Il Responsabile del Procedimento
dott. ing. Ettore Fanfani

I Progettsti
dott. ing. Ettore Fanfani - dott. ing. Giuseppe Meazza