


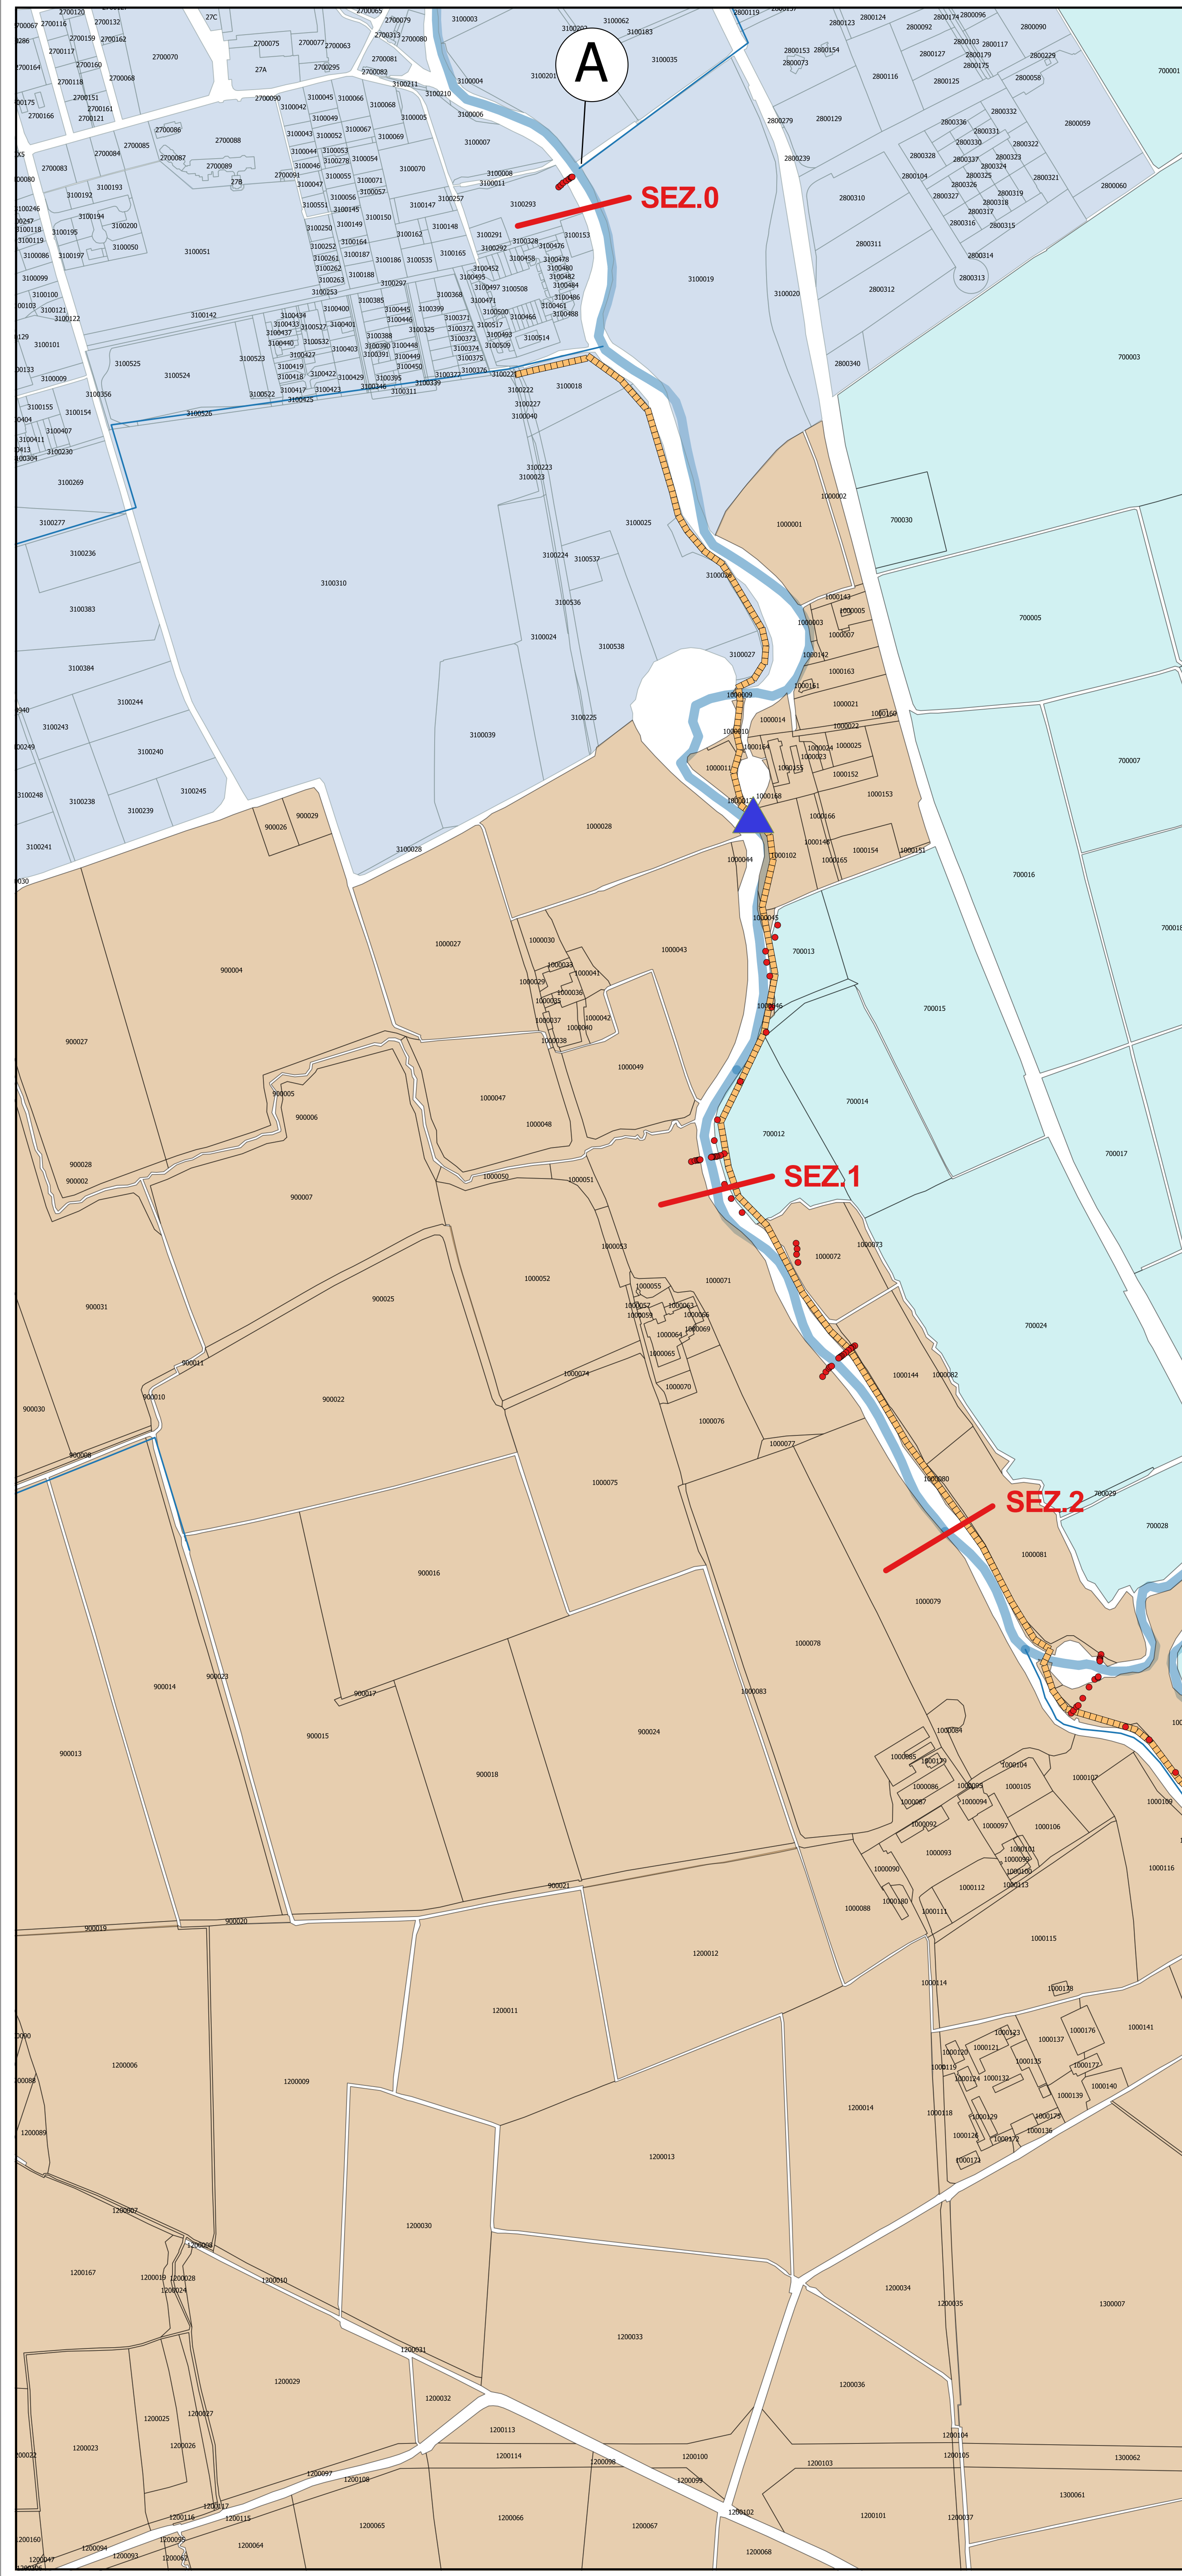

CONSORZIO BONIFICA MUZZA BASSA LODIGIANA
Lodi: Via Nino dall'Oro n° 4 - tel. 0371/420189 - fax: 0371/50393 - e-mail cmuzza@muzza.it

REGIONE LOMBARDIA - Direzione Generale Sicurezza,
Protezione Civile e Immigrazione - Decreto n° 7448 del 28/07/2016

RIPRISTINO FUNZIONALITA' DELL'ALVEO DEL COLATORE
BREMBIOLO CON CONSOLIDAMENTO SPONDALE

PROGETTO DEFINITIVO

TAV. 03 PLANIMETRIA CATASTALE DELLO
STATO DI FATTO
Scala 1: 3.000

Edizione:
Settembre 2016

Il Presidente
Ettore Grecchi

Il Responsabile del Procedimento
dott. ing. Ettore Fanfani

I Progettisti
dott. ing. Ettore Fanfani - dott. ing. Andrea Mazzi

LEGENDA

A-B: TRATTO DI INTERVENTO

- PUNTI DEL RILIEVO TOPOGRAFICO
 - PISTE DI CANTIERE
 - Comune di Somaglia
 - Comune di Codogno
 - Comune di Casalpusterlengo
- RETICOLO REGIONALE
- COLATORE BREMBIOLO
- SEZ.n** SEZIONI DI RIPRISTINO DELLE
DIFESE SPONDALE
- RIPRISTINO DEL
MANUFATTO DI SCARICO**