

Mappatura territoriale con indicazione degli scarichi
dei depuratori nella rete irriguo idraulica



PRESIDENTE:
Ettore Grecchi

DIRETTORE GENERALE:
Dott. ing. Ettore Fanfani

DIRETTORE:
Dott. Ing. Marco Chiesa - VICE DIRETTORE
Dott. Sergio Camilli
Dott. Carlo Tarolico

COLLABORAZIONI ESTERNE:


Percorsi Sostenibili
Via G. Cesare 10 - 20146 Milano
Studio Associato PERCORSI SOSTENIBILI
via Volterra, 9
20146 MILANO
www.percorsiostenibili.com

PIANO COMPENSORIALE DI BONIFICA, DI IRRIGAZIONE
E DI TUTELA DEL TERRITORIO RURALE
L.R. 5 dicembre 2008 n°31, art. 88 - D.G.R. 2 ottobre 2015 n° X/4110

ALLEGATI CARTOGRAFICI

TAV.07 CARTA DEGLI SCARICHI
DEI DEPURATORI IN RETE
Mappatura territoriale con indicazione
degli scarichi dei depuratori nella rete
irriguo idraulica


scala 1:50.000

EDIZIONE: APRILE 2018

AUTORITA' PROPONENTE: Dott. Ing. Marco Chiesa
AUTORITA' PROCEDENTE: Dott. Ing. Marco Chiesa
AUTORITA' COMPETENTE VAS: Dott. Sergio Camiti

RAPPORTO PRELIMINARE DI SCOPING	TAVOLI TECNICI IRRIGAZIONE E BONIFICA	DEPOSITO ATTI PRESSO UFFICI AUTORITA' PROCEDENTE	ADOZIONE
Prima Conferenza di VAS	12 febbraio 2018	16 aprile 2018	
26 luglio 2017		Lodi, Via Nino Dall'Oro 4	

PIANO COMPENSATORIALE

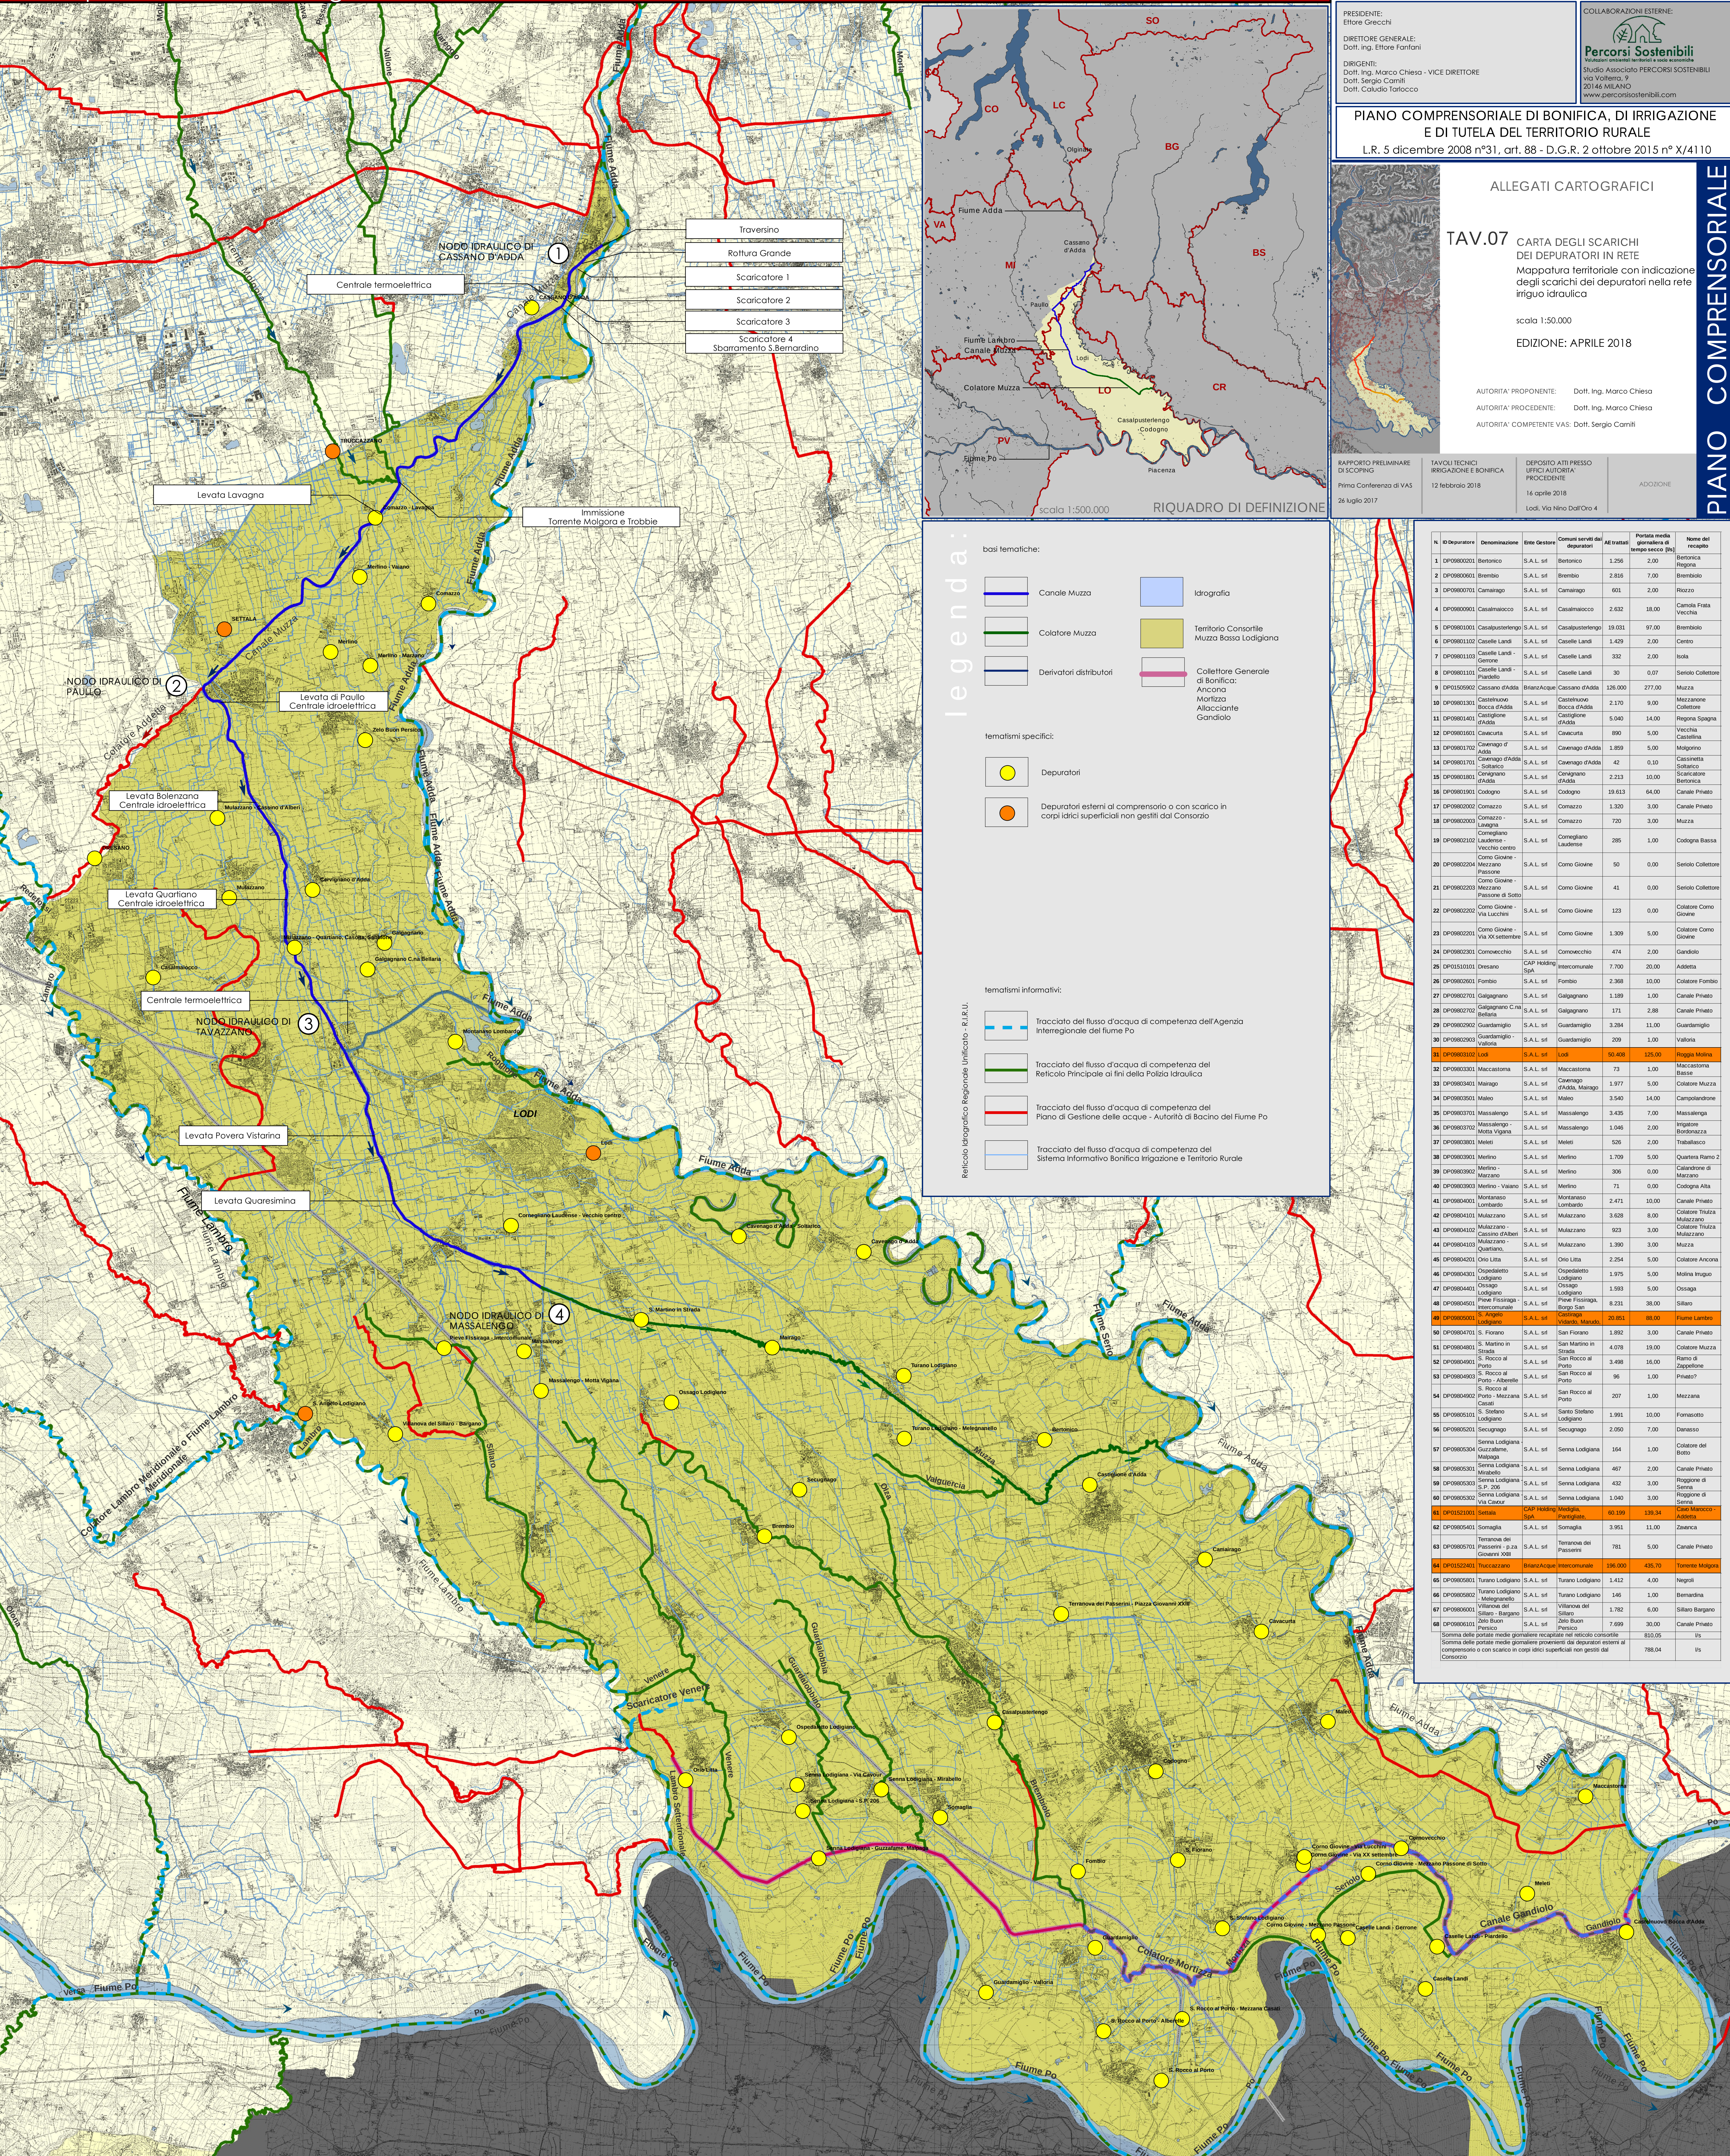

TAV.07 CARTA DEGLI SCARICHI DEI DEPURATORI IN RETE

scala 1:50.000