

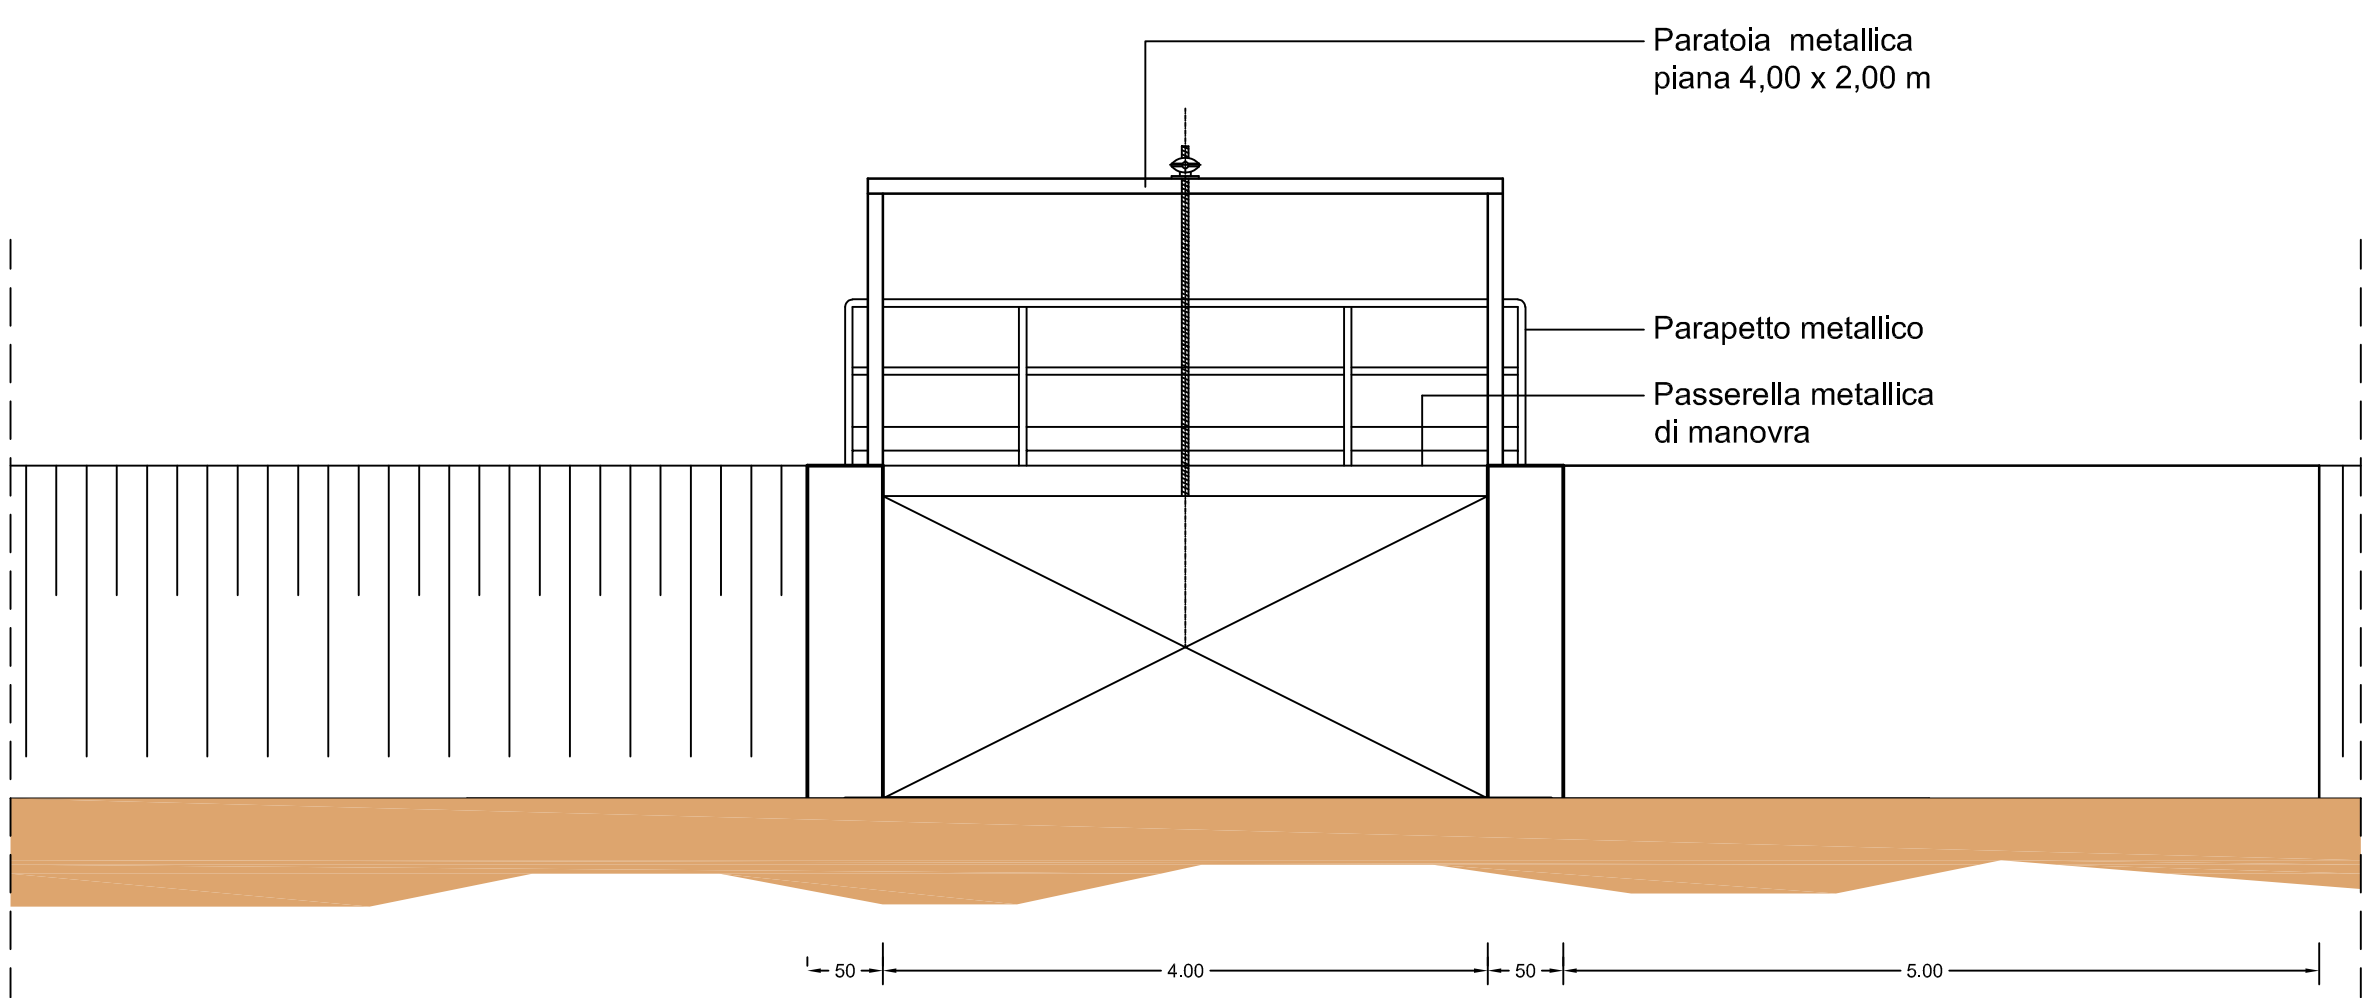


PARTICOLARE MANUFATTO
DI IMBOCCO - SCALA 1:50

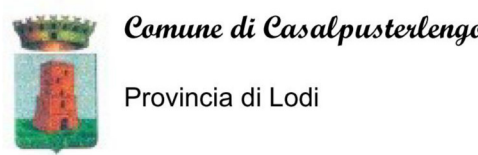

realizzazione di un ponte in sovrappasso al fosso aziendale per l'accesso al mapp. 15 fg. 19 del comune di Casalpusterlengo, eseguito con tubi in c.c.a. del diametro di 120 cm, relativo muro di testa a monte e raccordo a valle con il ponte canale esistente.

realizzazione di una pista di servizio finalizzata al presidio del nodo idraulico di presa, posta lungo la sponda sinistra del tratto iniziale del Cavo Brembiolina da compiersi mediante lo sbancamento del corpo arginale, la posa di un pacchetto di materiale stabilizzato di spessore 40 cm e finitura superficiale in pietrischetto, spessore 10 cm

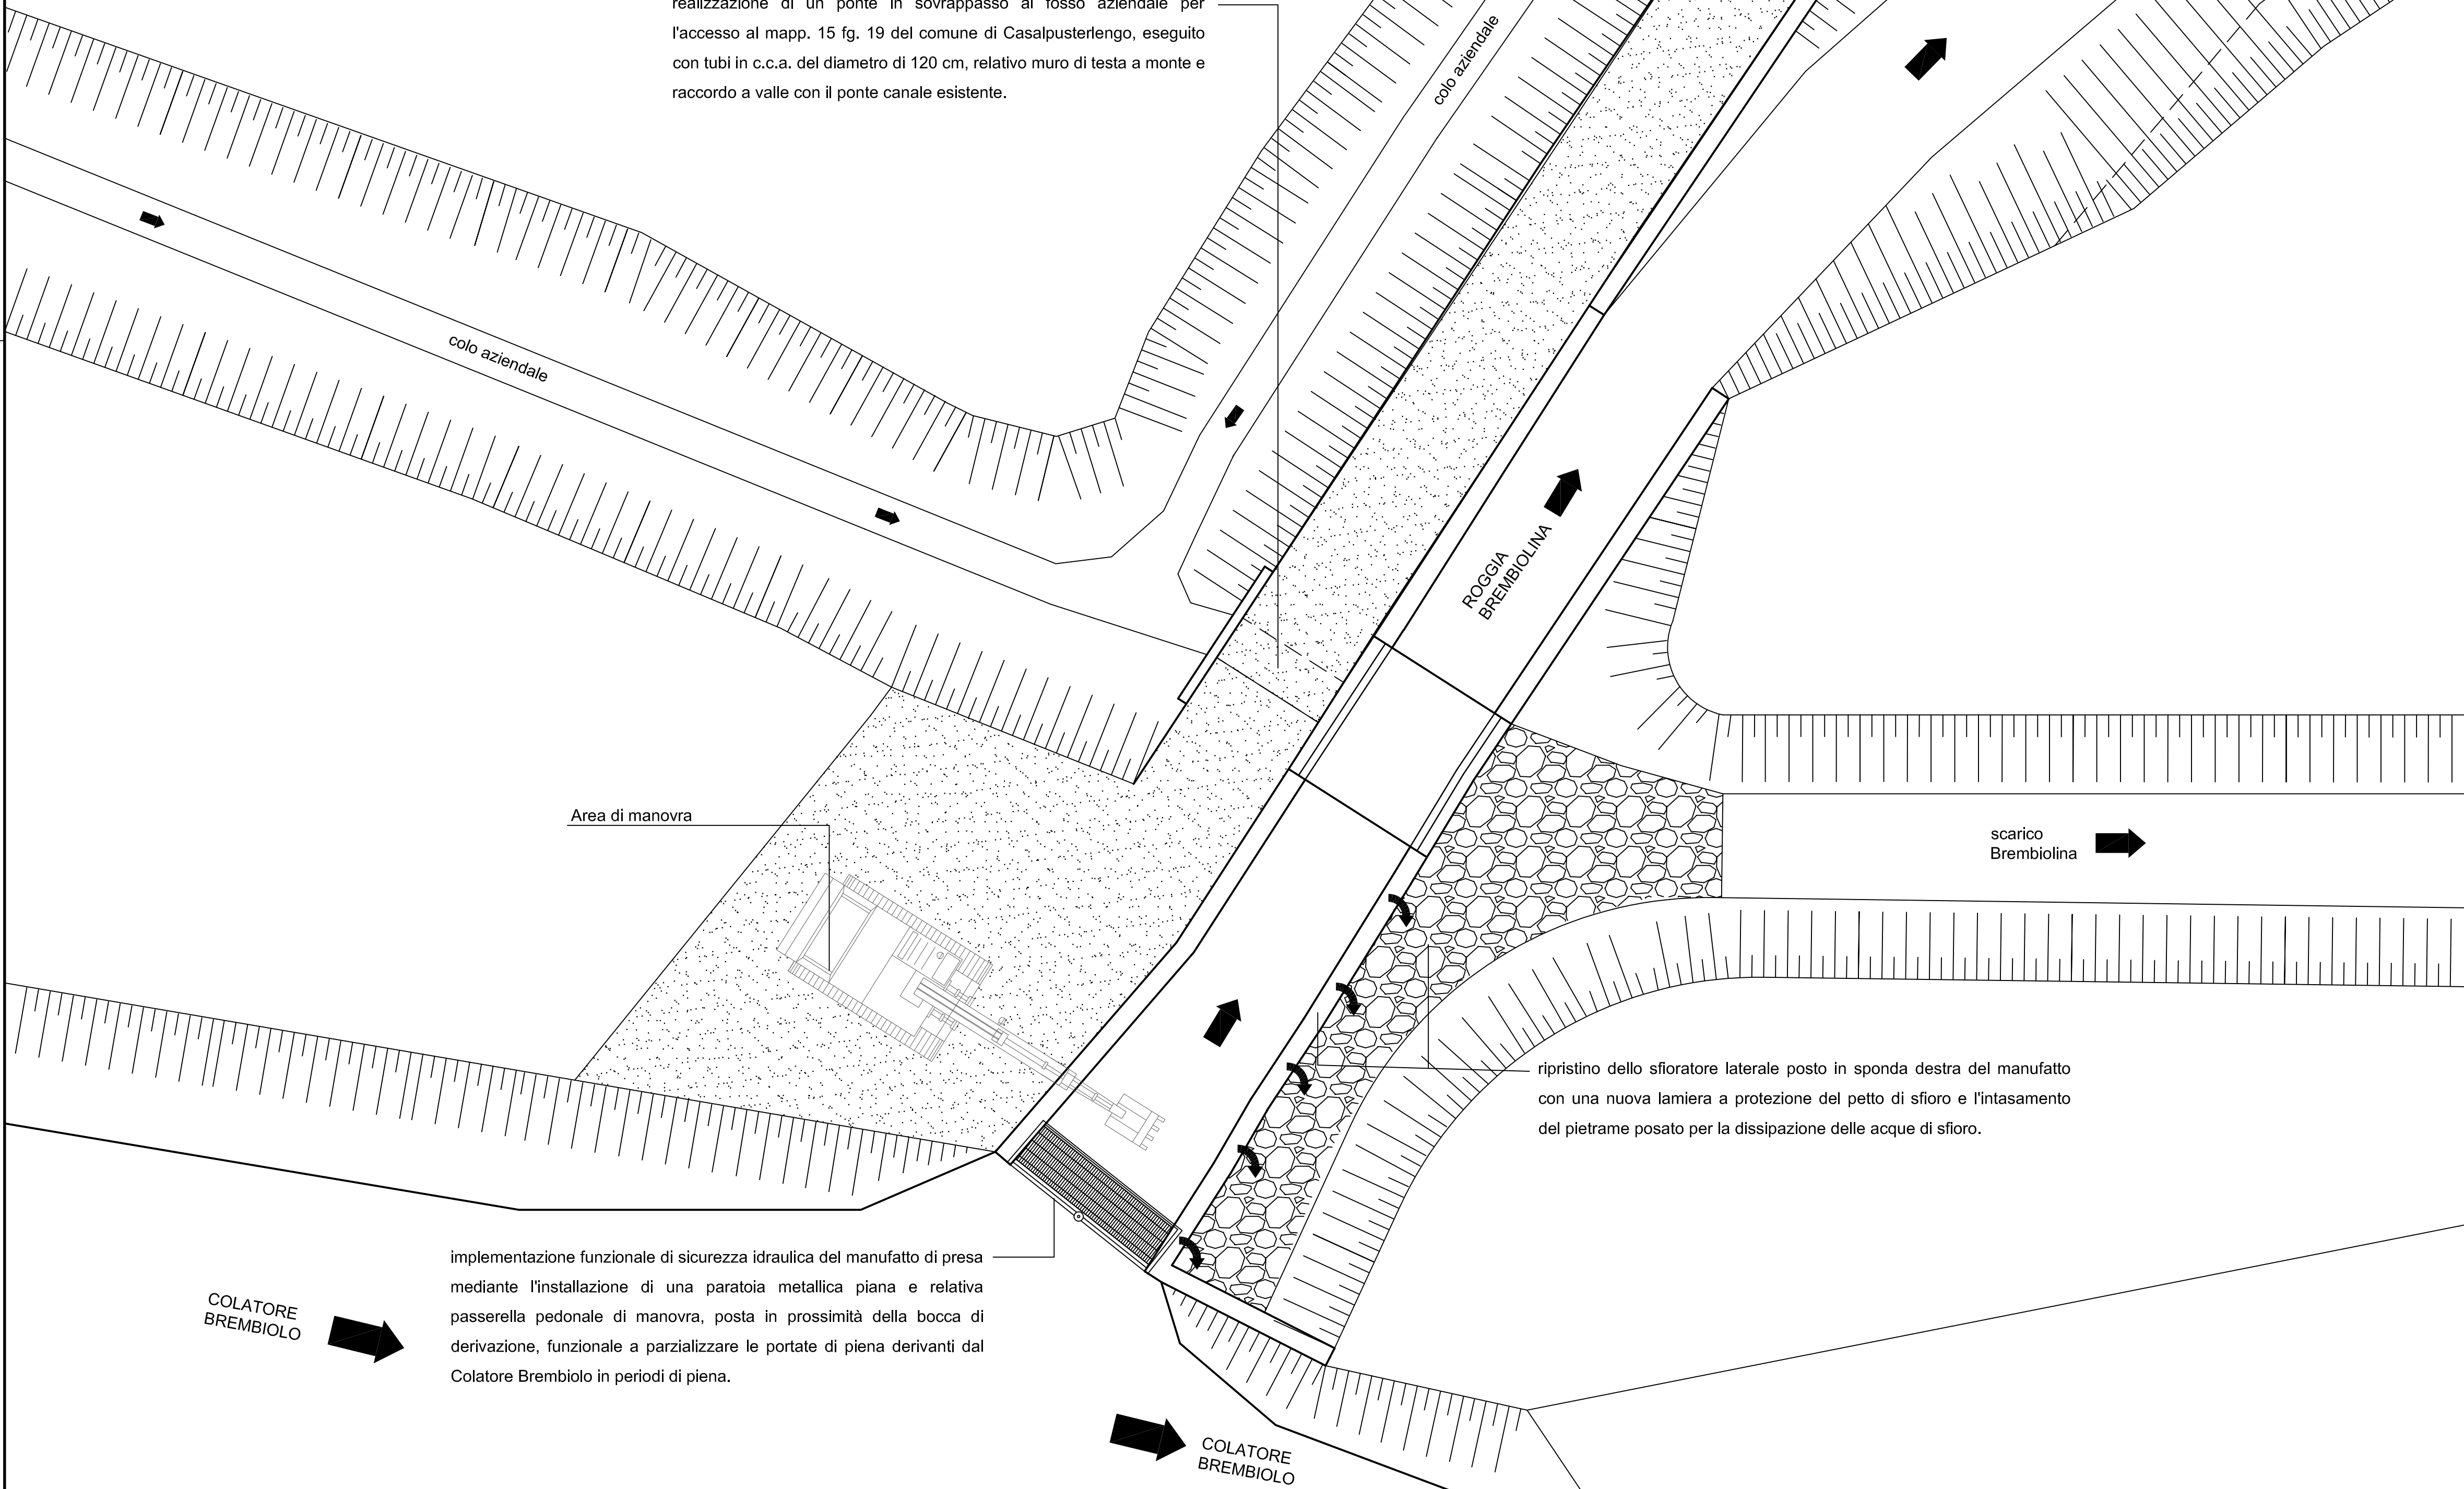

D.G.R. 6273/2022 – Opere per la messa in sicurezza e manutenzione straordinaria del primo tratto della Brembiolina in Comune di Casalpusterlengo (LO)

Progetto di Fattibilità Tecnica ed Economica

TAV 6 PARTICOLARE DEL MANUFATTO
DI DERIVAZIONE – SCALA 1:100

Edizione marzo 2024

Il Responsabile Unico
del Progetto
dott. ing. Antonio Simone

I Progettisti
dott. ing. Marco Chiesa – dott. ing. Gianluca Toscani