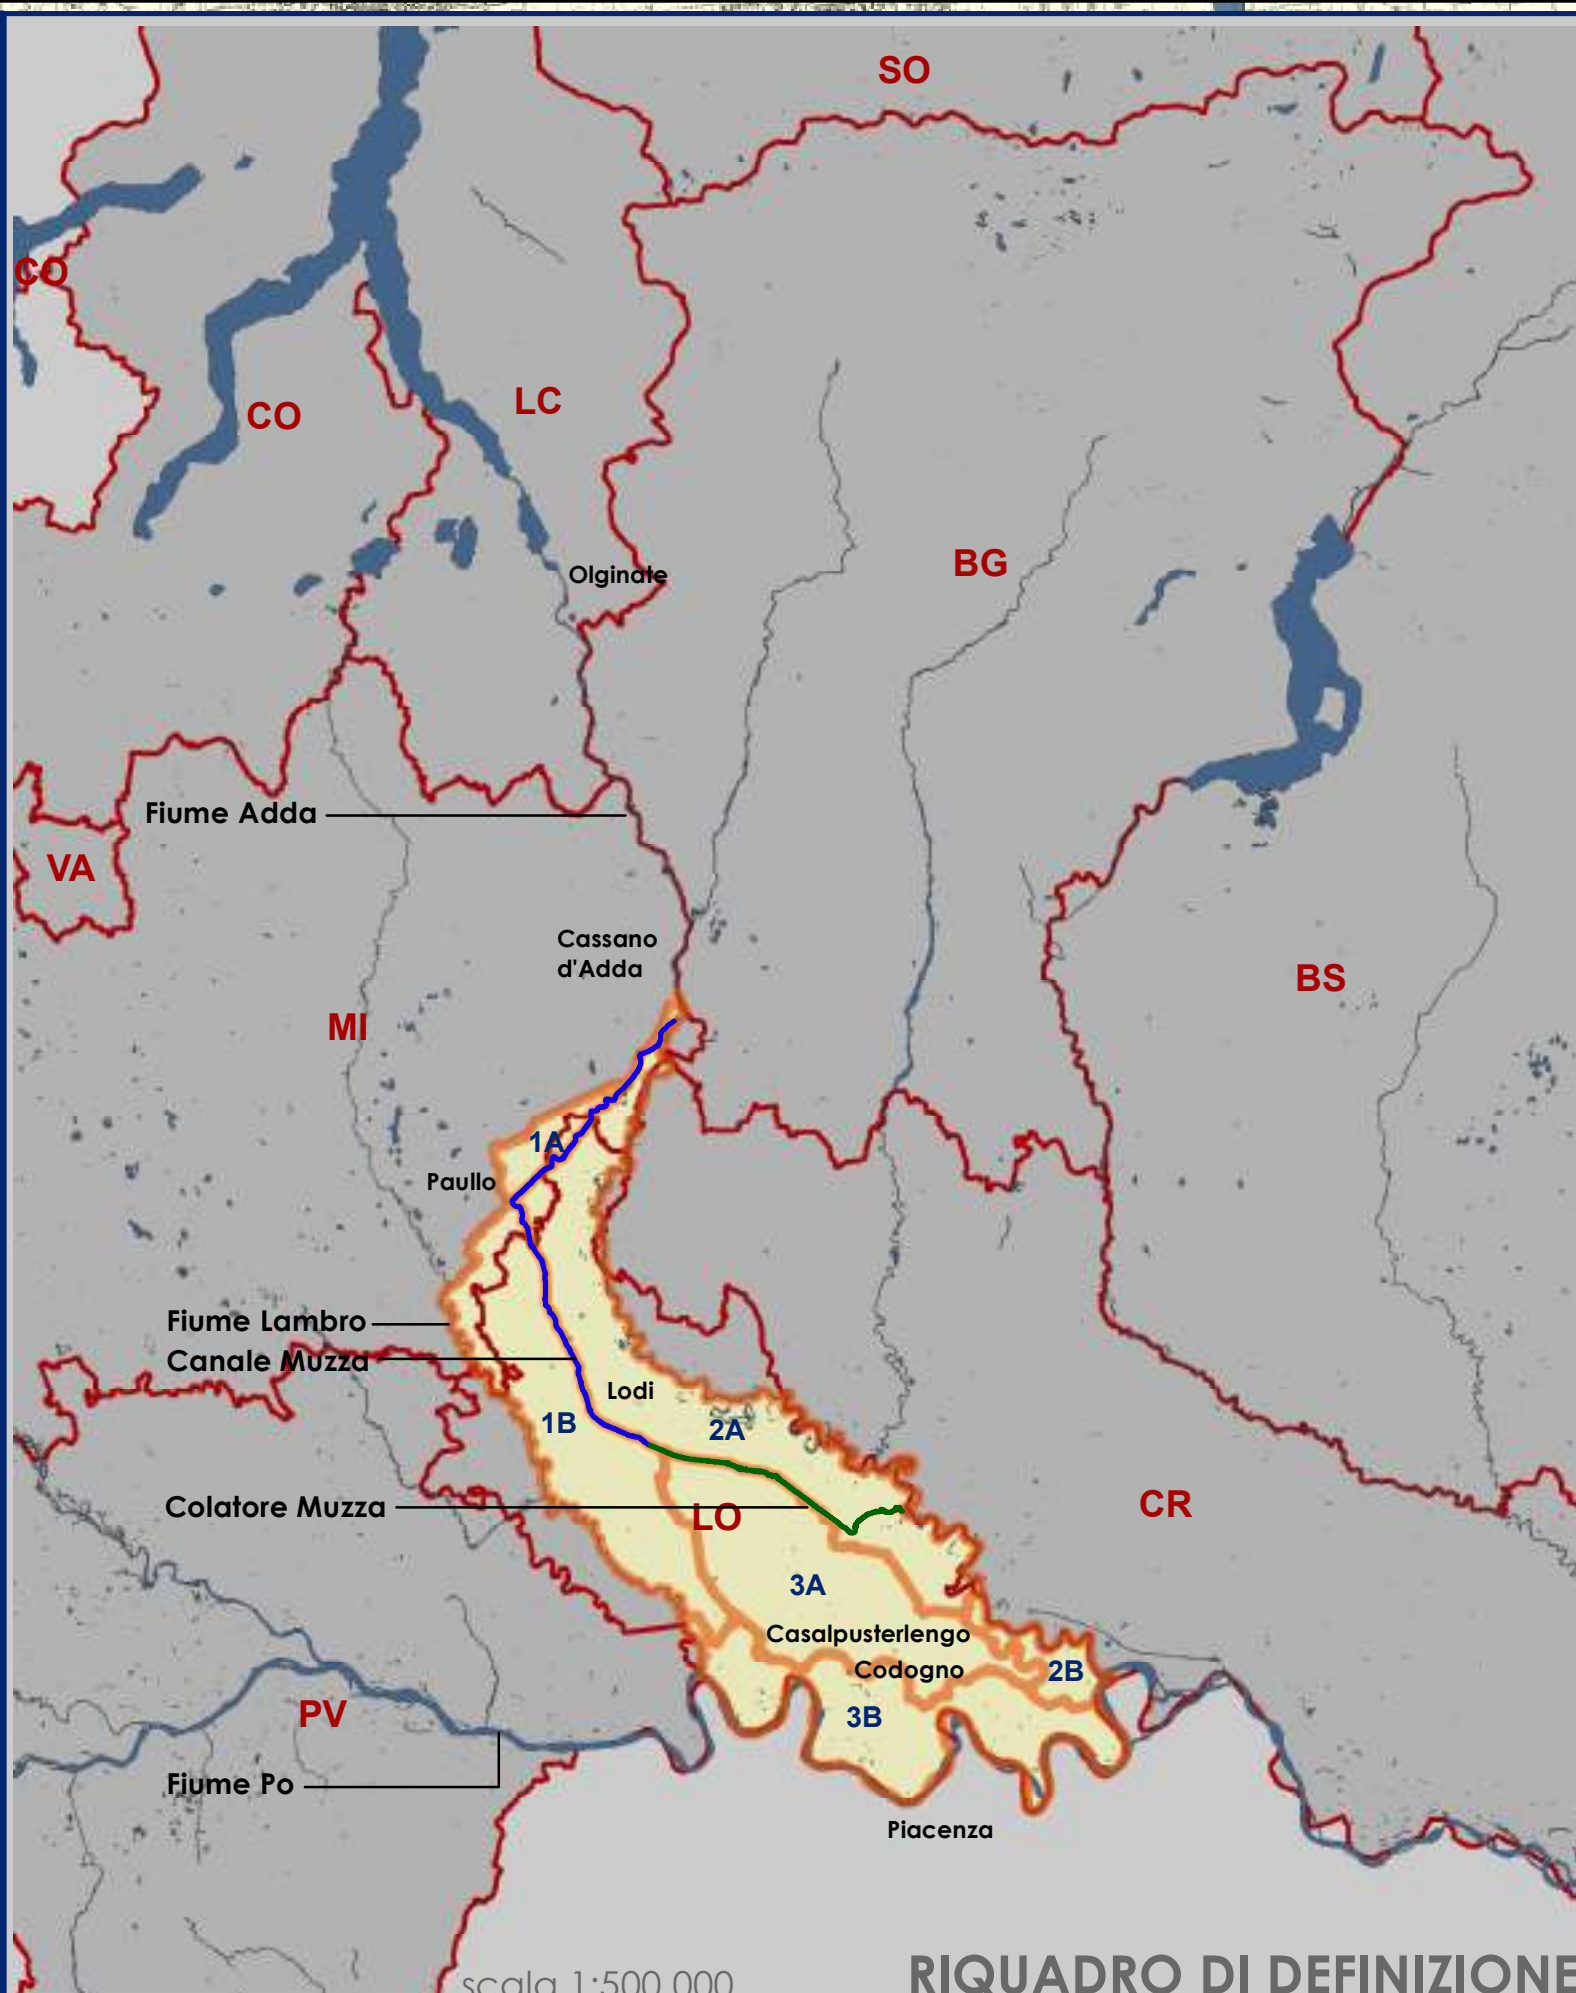



RIQUADRI INFORMATIVI

**RIQUADRO DI DEFINIZIONE**

legenda:

- basi tematiche:
- | | | | |
|---|----------------|---|---------------------------------|
|  | Canale Muzza |  | Collettore Generale di Bonifica |
|  | Colatore Muzza |  | Torrente Molgora |
- bacini idraulici comprensoriali:
- | | |
|---|-----------------------|
|  | Adda meridionale |
|  | Adda settentrionale |
|  | Lambro meridionale |
|  | Lambro settentrionale |
|  | Po meridionale |
|  | Po settentrionale |
- progettualità:
- | | |
|---|---------------------|
|  | Interventi lineari |
|  | Interventi puntuali |
- Interventi finalizzati alla riduzione del rischio sul reticolo secondario di pianura (fonte Piano di Gestione Rischio Alluvioni (PGRA))
- | | |
|---|---|
|  | Interventi finalizzati alla riduzione del rischio sul reticolo secondario di pianura (fonte Piano di Gestione Rischio Alluvioni (PGRA)) |
|  | Interventi finalizzati alla riduzione del rischio sul reticolo secondario di pianura (da novembre 2014) |

sezioni tipologiche interventi:

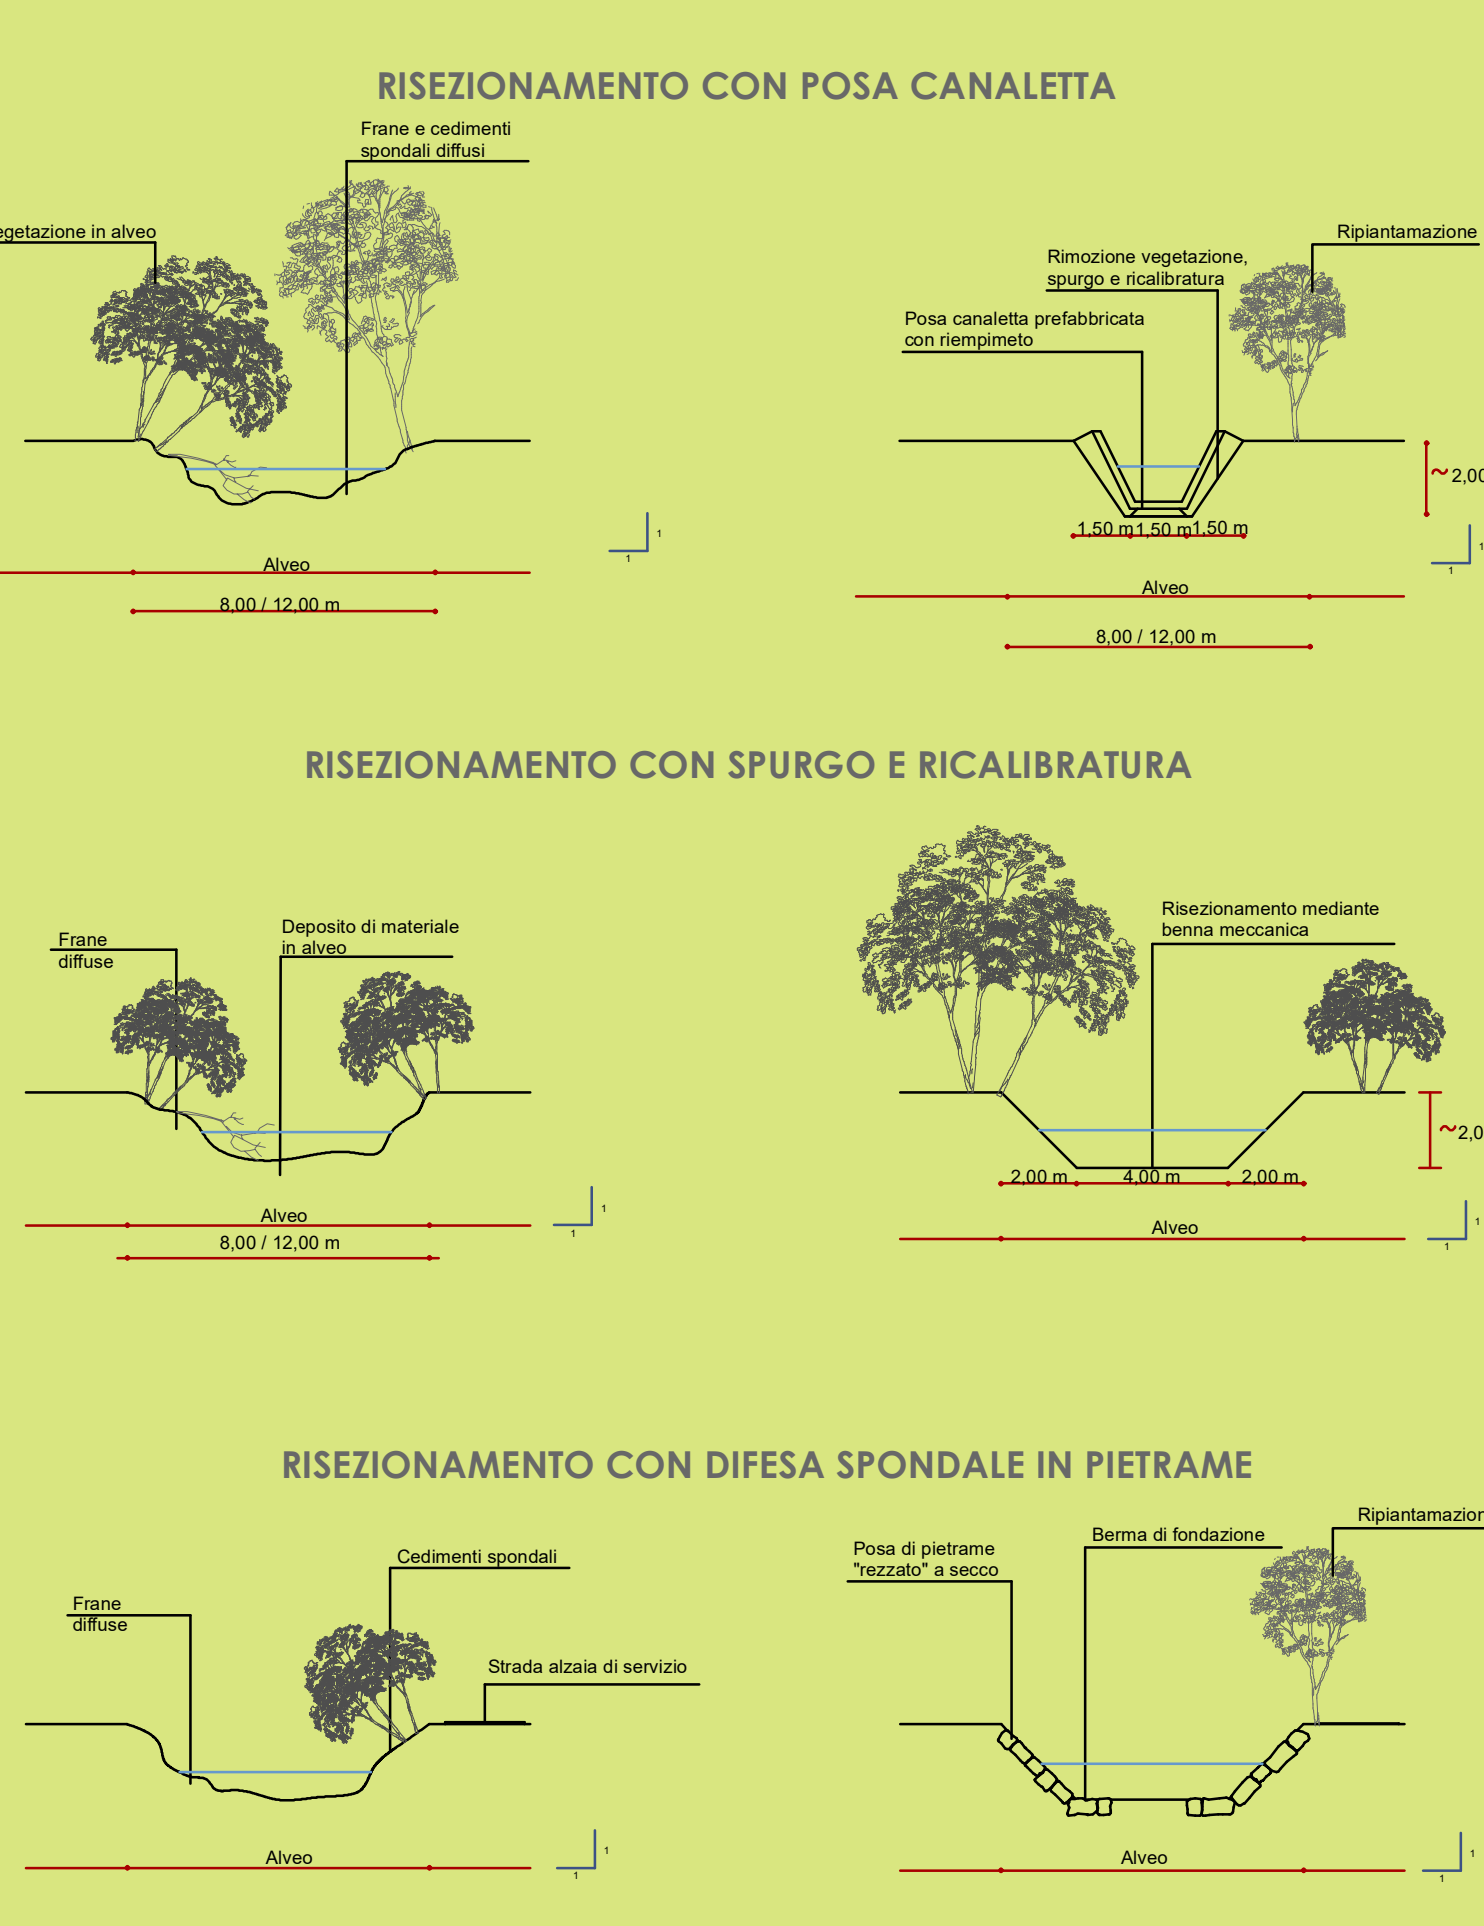[illegible]

☐ azioni già eseguite

TAV.17 CARTA DELLE OPERE DI BONIFICA IN PROGETTO

scala 1:50.000

TAV.08e