



Traversa Allacciante

30.00

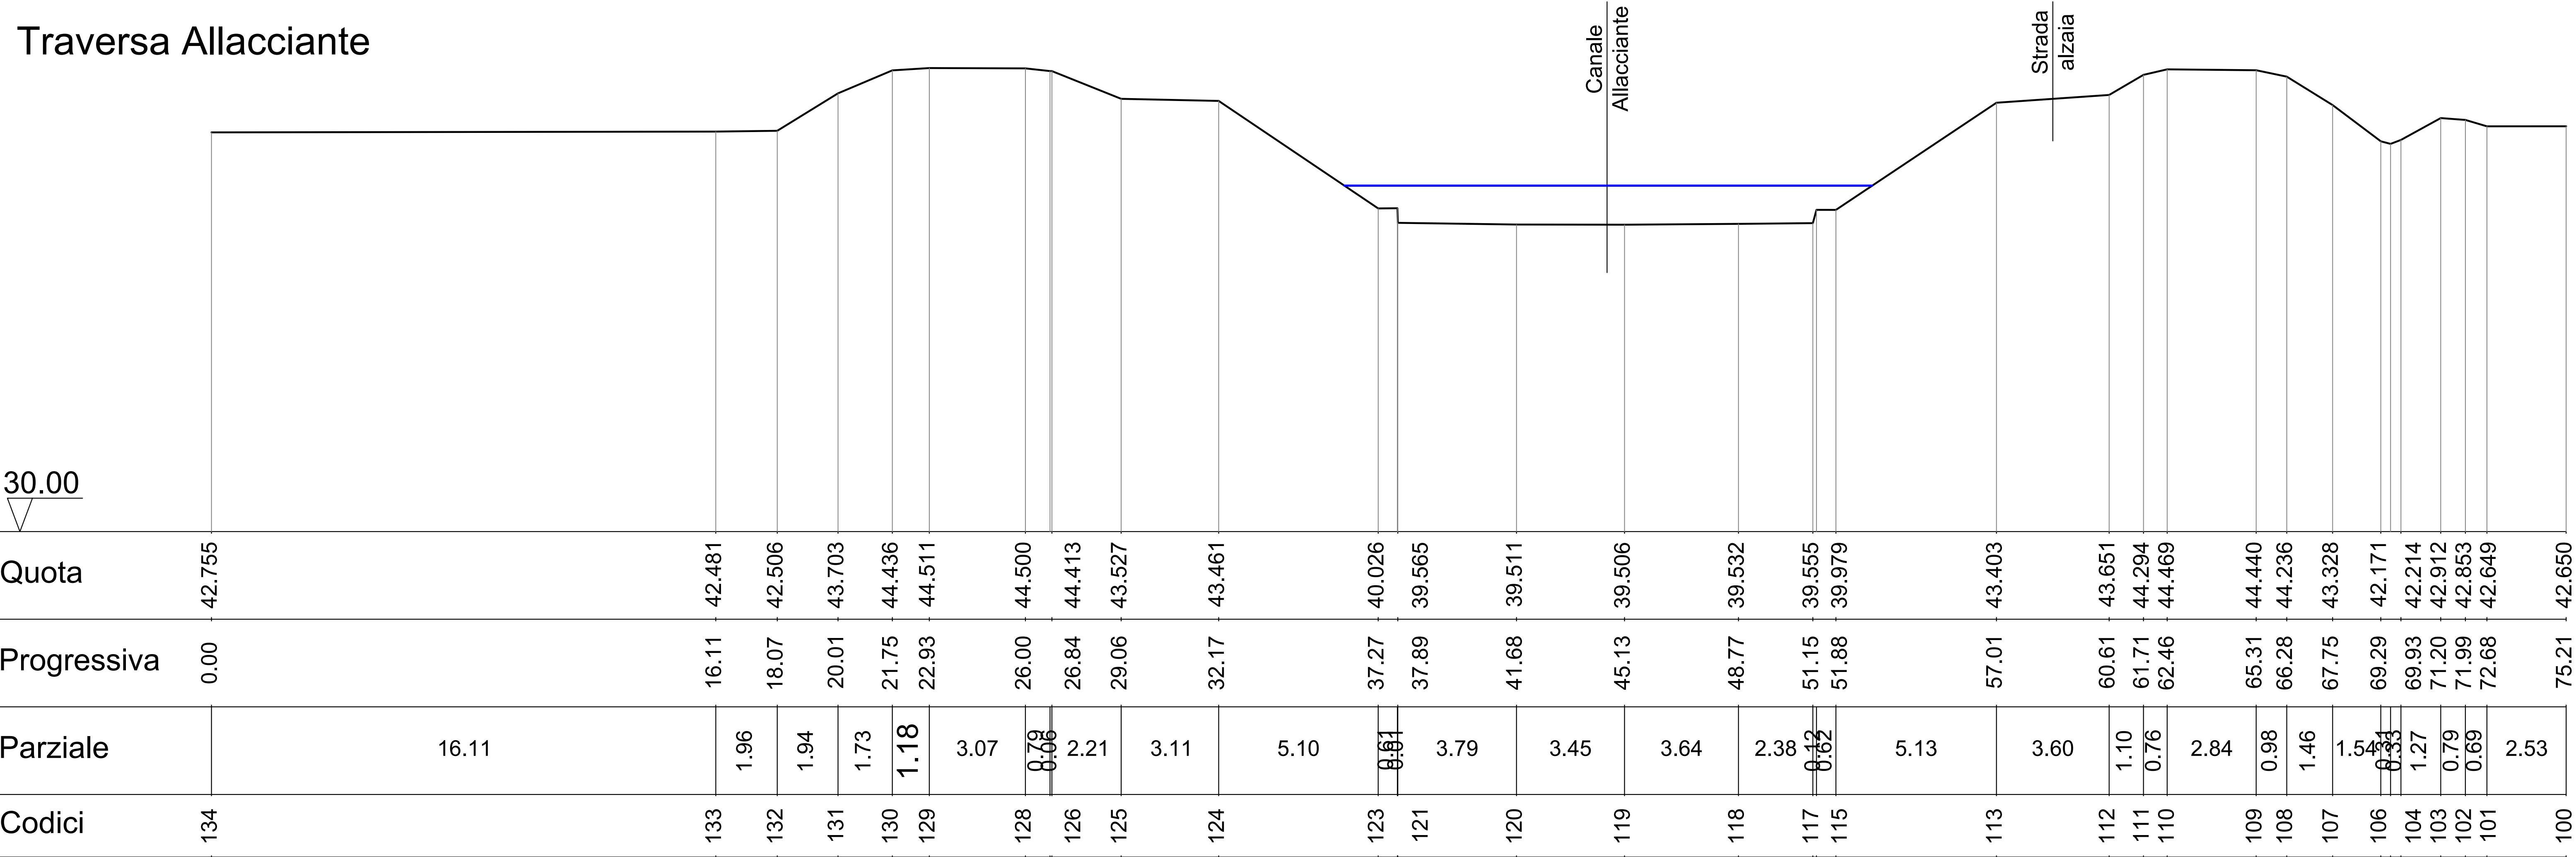

Traversa Gandiolo

30.00

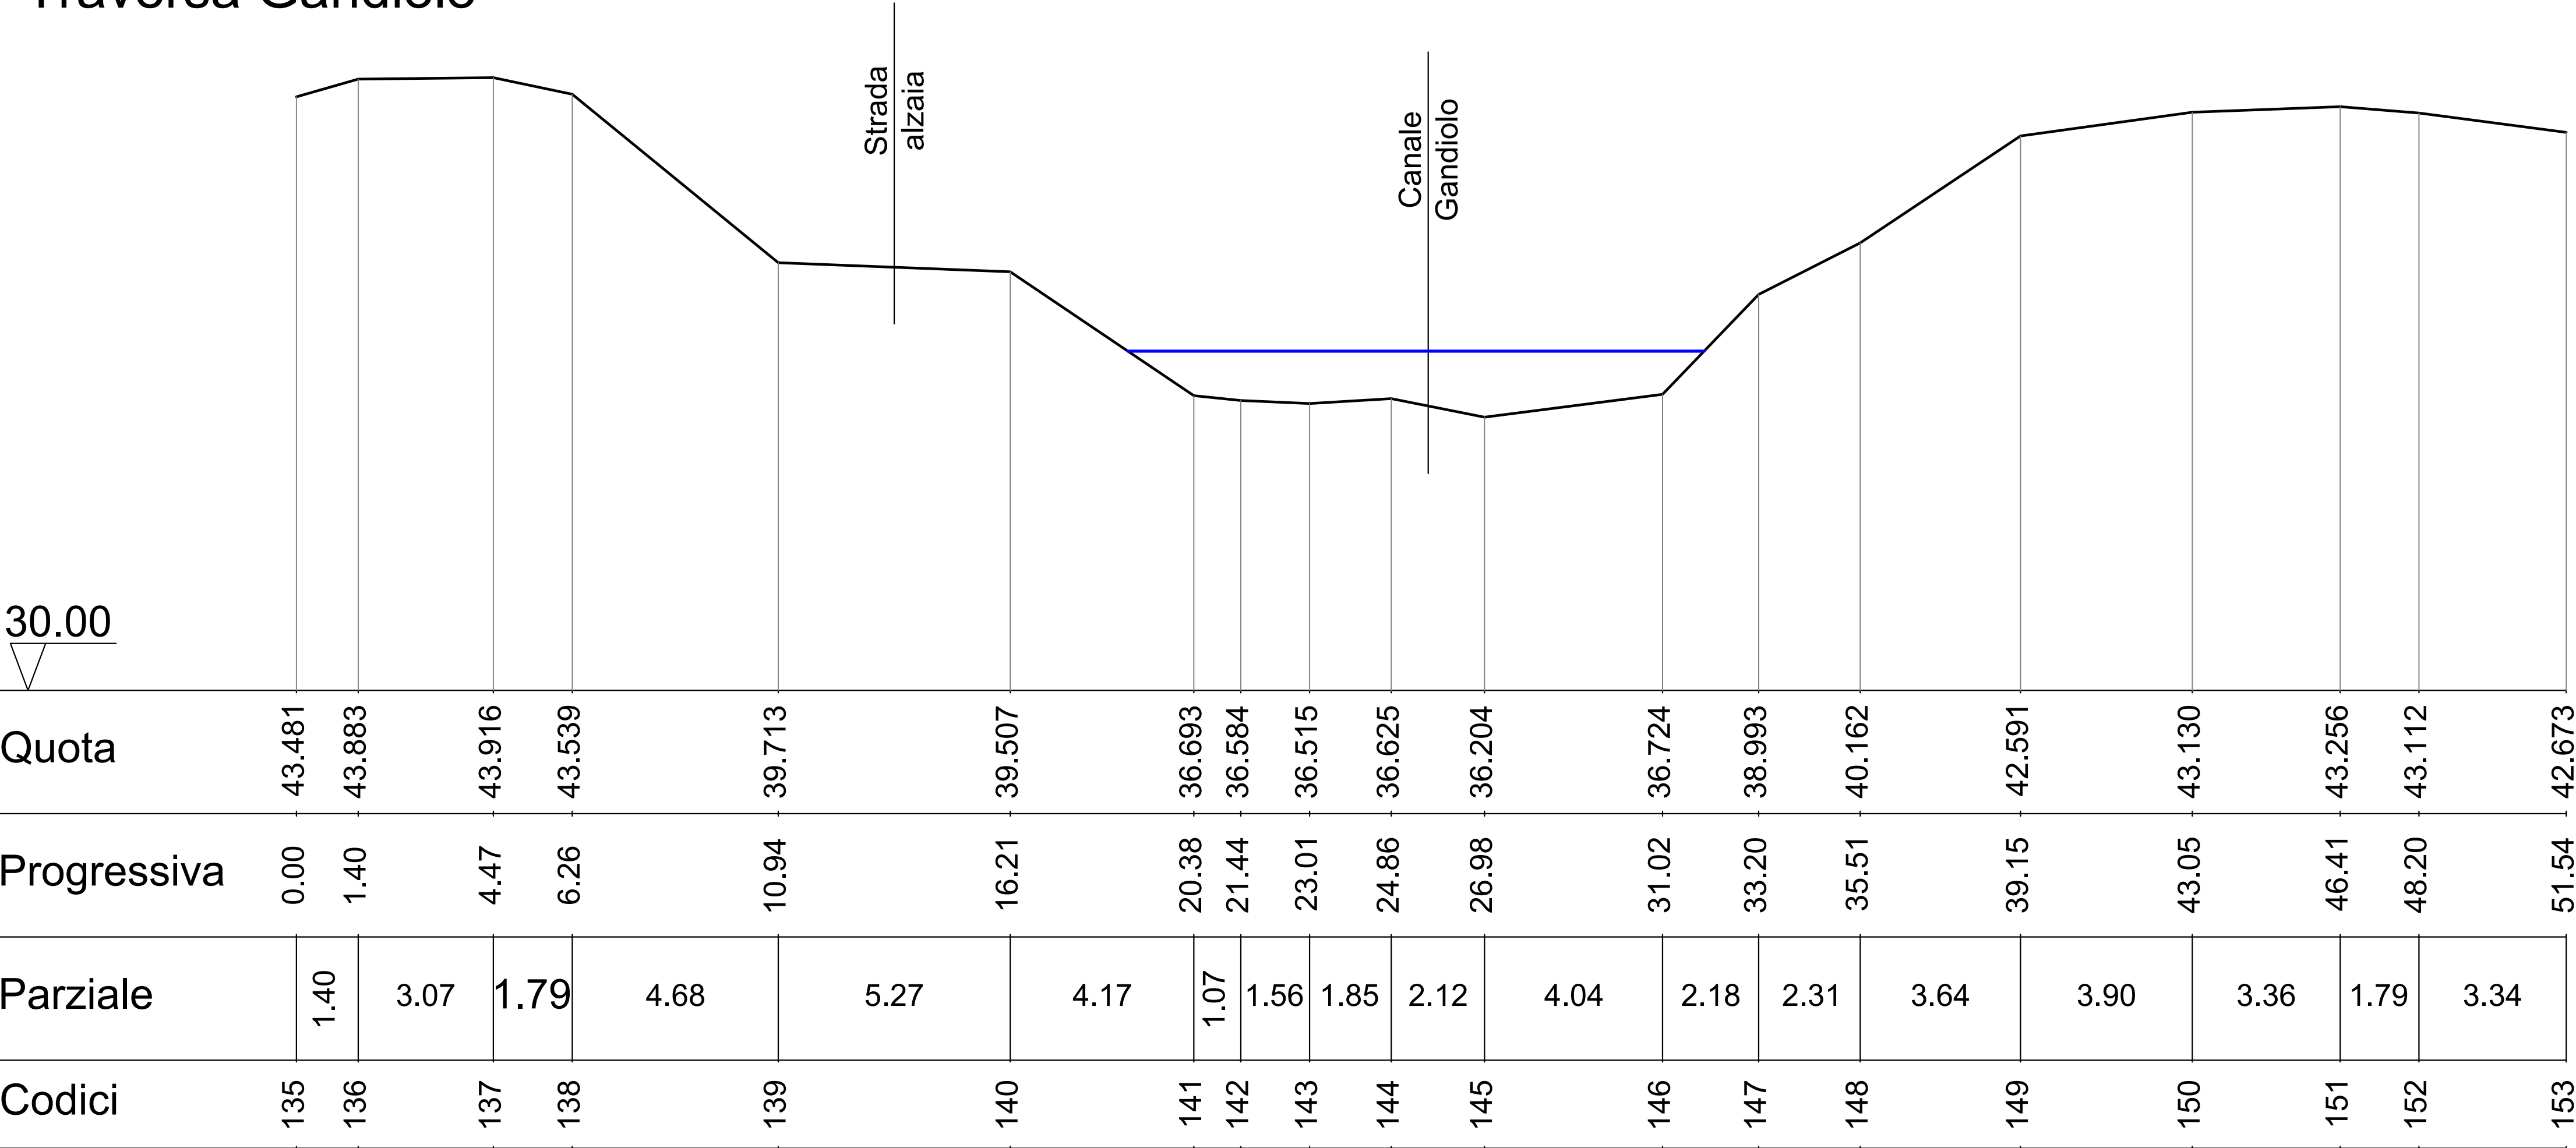

PIANO NAZIONALE DI INTERVENTI INFRASTRUTTURALI E PER LA SICUREZZA NEL SETTORE IDRICO (PNISSI)

Completamento funzionale della bacinizzazione del Collettore Generale di Bonifica ed Irrigazione ai fini della resilienza dell'approvvigionamento irriguo in relazione ai cambiamenti climatici in atto e contestuale miglioramento della gestione del rischio idraulico per il territorio Lodigiano sul fronte del Fiume Po

PROGETTO DI FATTIBILITA' TECNICA ED ECONOMICA

TAV.05 Sezioni dello stato di fatto

Scala 1:50

EDIZIONE: NOVEMBRE 2025

Il Responsabile Unico del Progetto  
dott. ing. Marco Chiesa

I progettisti  
dott. ing. Andrea Mazzi  
dott. ing. Luigi Tibollo



Organismo di Ispezione  
**PROITER**  
Incaricato della verifica ai sensi dell'art.42 del D.Lgs. 36/2023 e s.m.m.

COLLABORATORI:  
- Geologo: dott. Giovanni Bassi  
- Strutturista: dott. ing. Neno Begovic  
- Archeologo: dott. Paul Boleley

Consorzio Bonifica Muzza Bassa Lodigiana  
via Nino Dall'Oro 4 - 26900 LODI tel. 0371-420189  
email: cmuzza@muzza.it pec: consorzio.muzza@pec.regione.lombardia.it

BACINIZZAZIONE C.G.B.I.  
TRAVERSE MOBILI MEZZANO VECCHIO CASTELNUOVO B.A.