



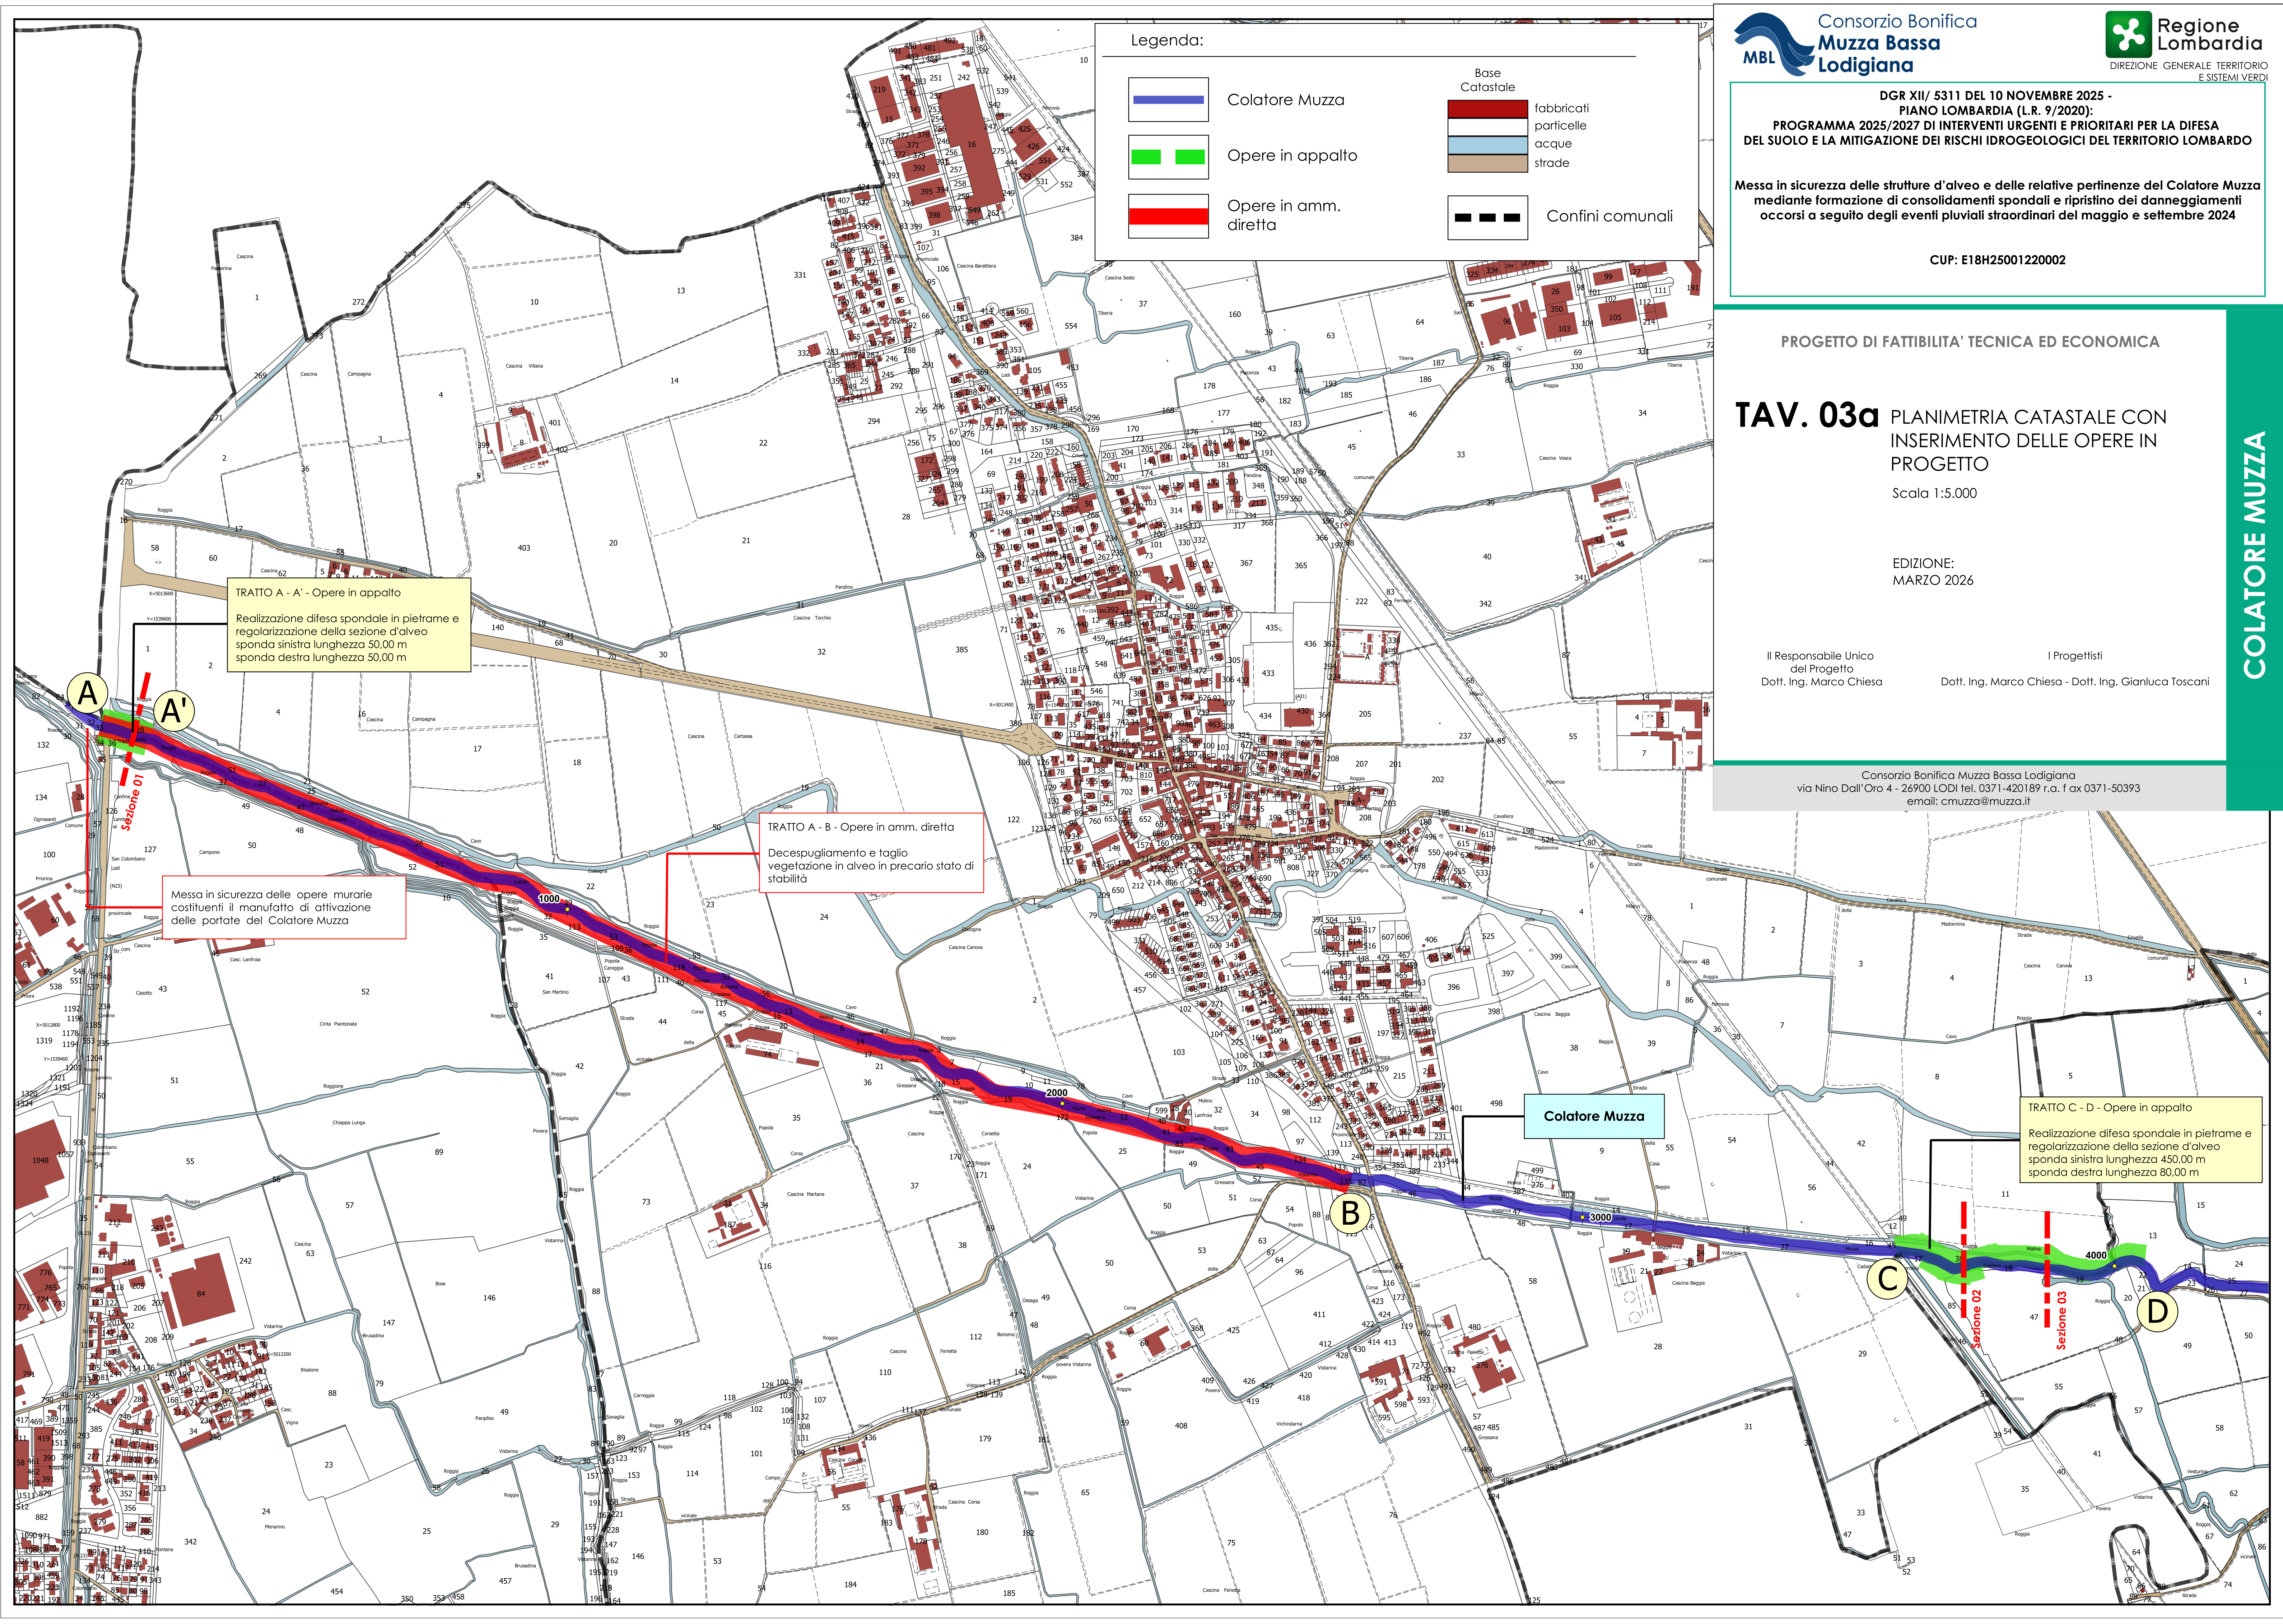

Legenda:

 

Colatore Muzza

Opere in appalto

Opere in amm. diretta

Base Catastale



fabbricati

particelle

acque

strade

Confini comunali



DGR XII/ 5311 DEL 10 NOVEMBRE 2025 -
PIANO LOMBARDIA (L.R. 9/2020):
PROGRAMMA 2025/2027 DI INTERVENTI URGENTI E PRIORITARI PER LA DIFESA
DEL SUOLO E LA MITIGAZIONE DEI RISCHI IDROGEOLOGICI DEL TERRITORIO LOMBARDO

Messa in sicurezza delle strutture d'alveo e delle relative pertinenze del Colatore Muzza
mediante formazione di consolidamenti spondali e ripristino dei danneggiamenti
occorsi a seguito degli eventi pluviali straordinari del maggio e settembre 2024

CUP: E18H25001220002

PROGETTO DI FATIBILITA' TECNICA ED ECONOMICA

TAV. 03a PLANIMETRIA CATASTALE CON INSERIMENTO DELLE OPERE IN PROGETTO

Scala 1:5.000

EDIZIONE:
MARZO 2026

Il Responsabile Unico
del Progetto
Dott. Ing. Marco Chiesa

I Progettisti
Dott. Ing. Marco Chiesa - Dott. Ing. Gianluca Toscani

Consorzio Bonifica Muzza Bassa Lodigiana
via Nino Dall'Oro 4 - 26900 LODI tel. 0371-420189 r.a. fax 0371-50393
email: cmuzza@muzza.it

COLATORE MUZZA

TRATTO A - A' - Opere in appalto

Realizzazione difesa spondale in pietrame e
regolarizzazione della sezione d'alveo
sponda sinistra lunghezza 50,00 m
sponda destra lunghezza 50,00 m

Messa in sicurezza delle opere murarie
costituenti il manufatto di attivazione
delle portate del Colatore Muzza

TRATTO A - B - Opere in amm. diretta

Decespugliamento e taglio
vegetazione in alveo in precario stato di
stabilità

Colatore Muzza

TRATTO C - D - Opere in appalto

Realizzazione difesa spondale in pietrame e
regolarizzazione della sezione d'alveo
sponda sinistra lunghezza 450,00 m
sponda destra lunghezza 80,00 m