


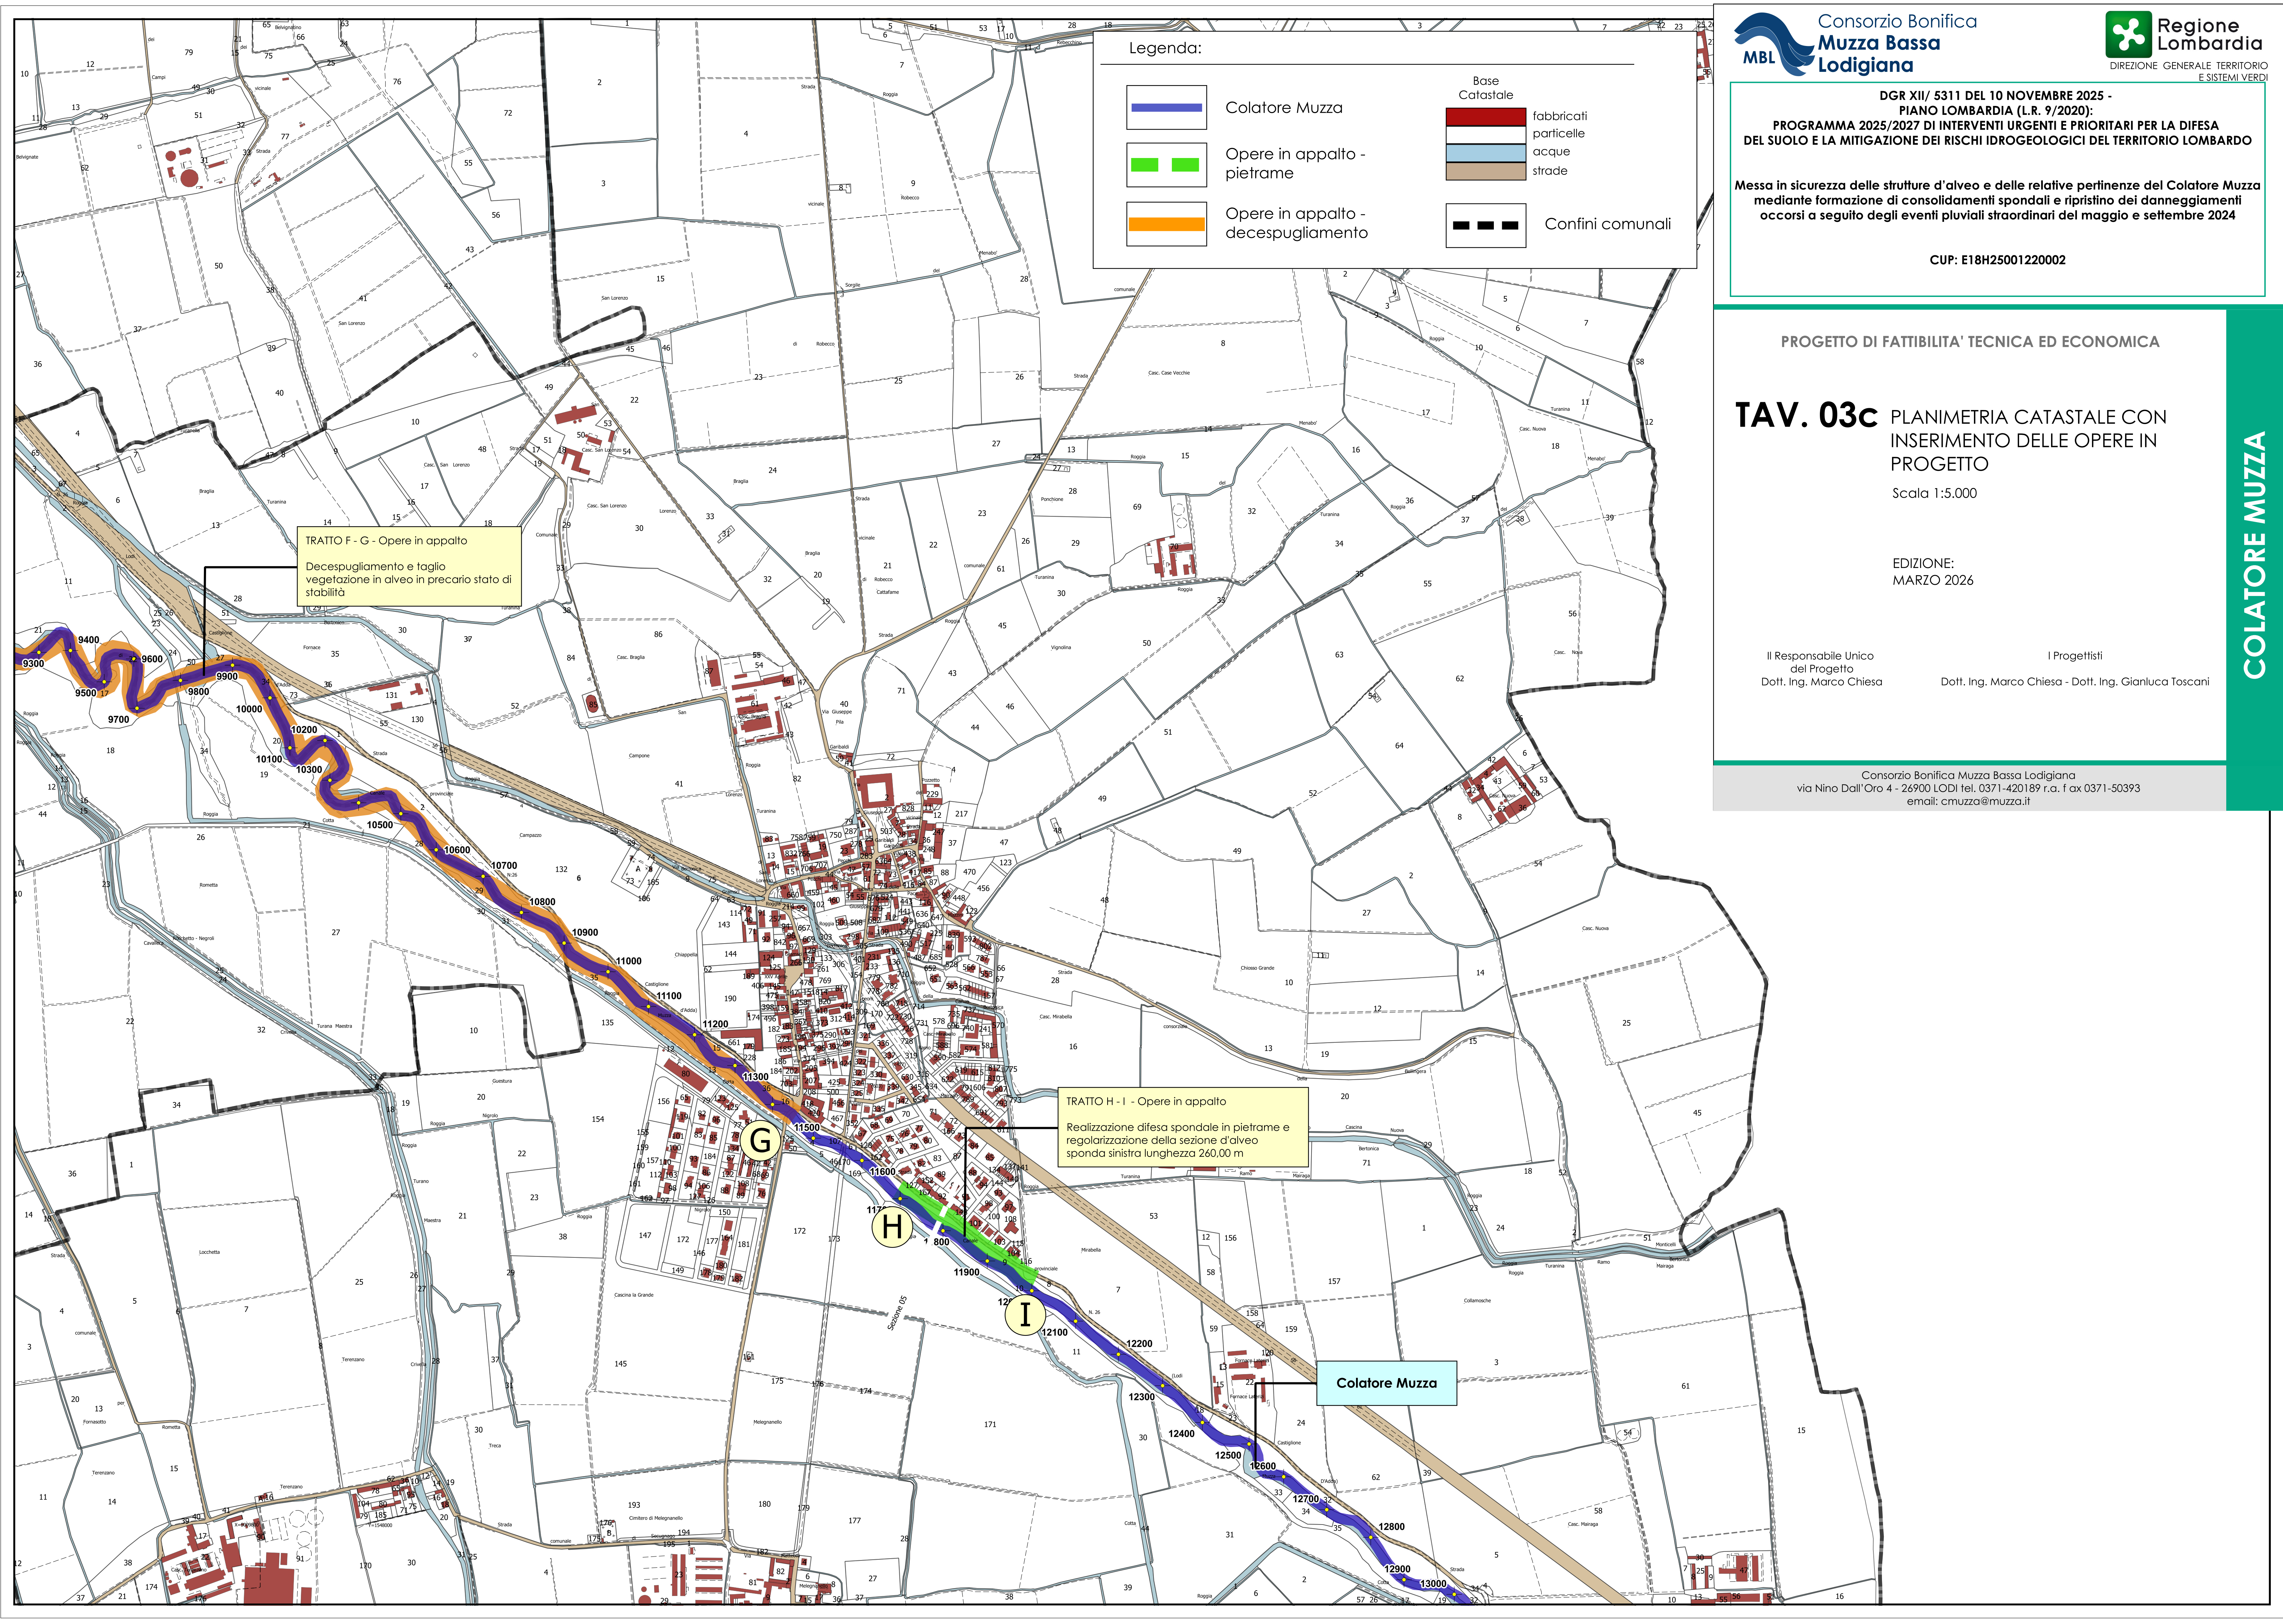

DGR XII/ 5311 DEL 10 NOVEMBRE 2025 -
PIANO LOMBARDIA (L.R. 9/2020):
PROGRAMMA 2025/2027 DI INTERVENTI URGENTI E PRIORITARI PER LA DIFESA
DEL SUOLO E LA MITIGAZIONE DEI RISCHI IDROGEOLOGICI DEL TERRITORIO LOMBARDO

Messa in sicurezza delle strutture d'alveo e delle relative pertinenze del Colatore Muzza
mediante formazione di consolidamenti spondali e ripristino dei danneggiamenti
occorsi a seguito degli eventi pluviali straordinari del maggio e settembre 2024

CUP: E18H25001220002

PROGETTO DI FATIBILITA' TECNICA ED ECONOMICA

TAV. 03c PLANIMETRIA CATASTALE CON
INSERIMENTO DELLE OPERE IN
PROGETTO

Scala 1:5.000

EDIZIONE:
MARZO 2026

Il Responsabile Unico
del Progetto
Dott. Ing. Marco Chiesa

I Progettisti
Dott. Ing. Marco Chiesa - Dott. Ing. Gianluca Toscani

Consorzio Bonifica Muzza Bassa Lodigiana
via Nino Dall'Oro 4 - 26900 LODI tel. 0371-420189 r.a. fax 0371-50393
email: cmuzza@muzza.it

COLATORE MUZZA