


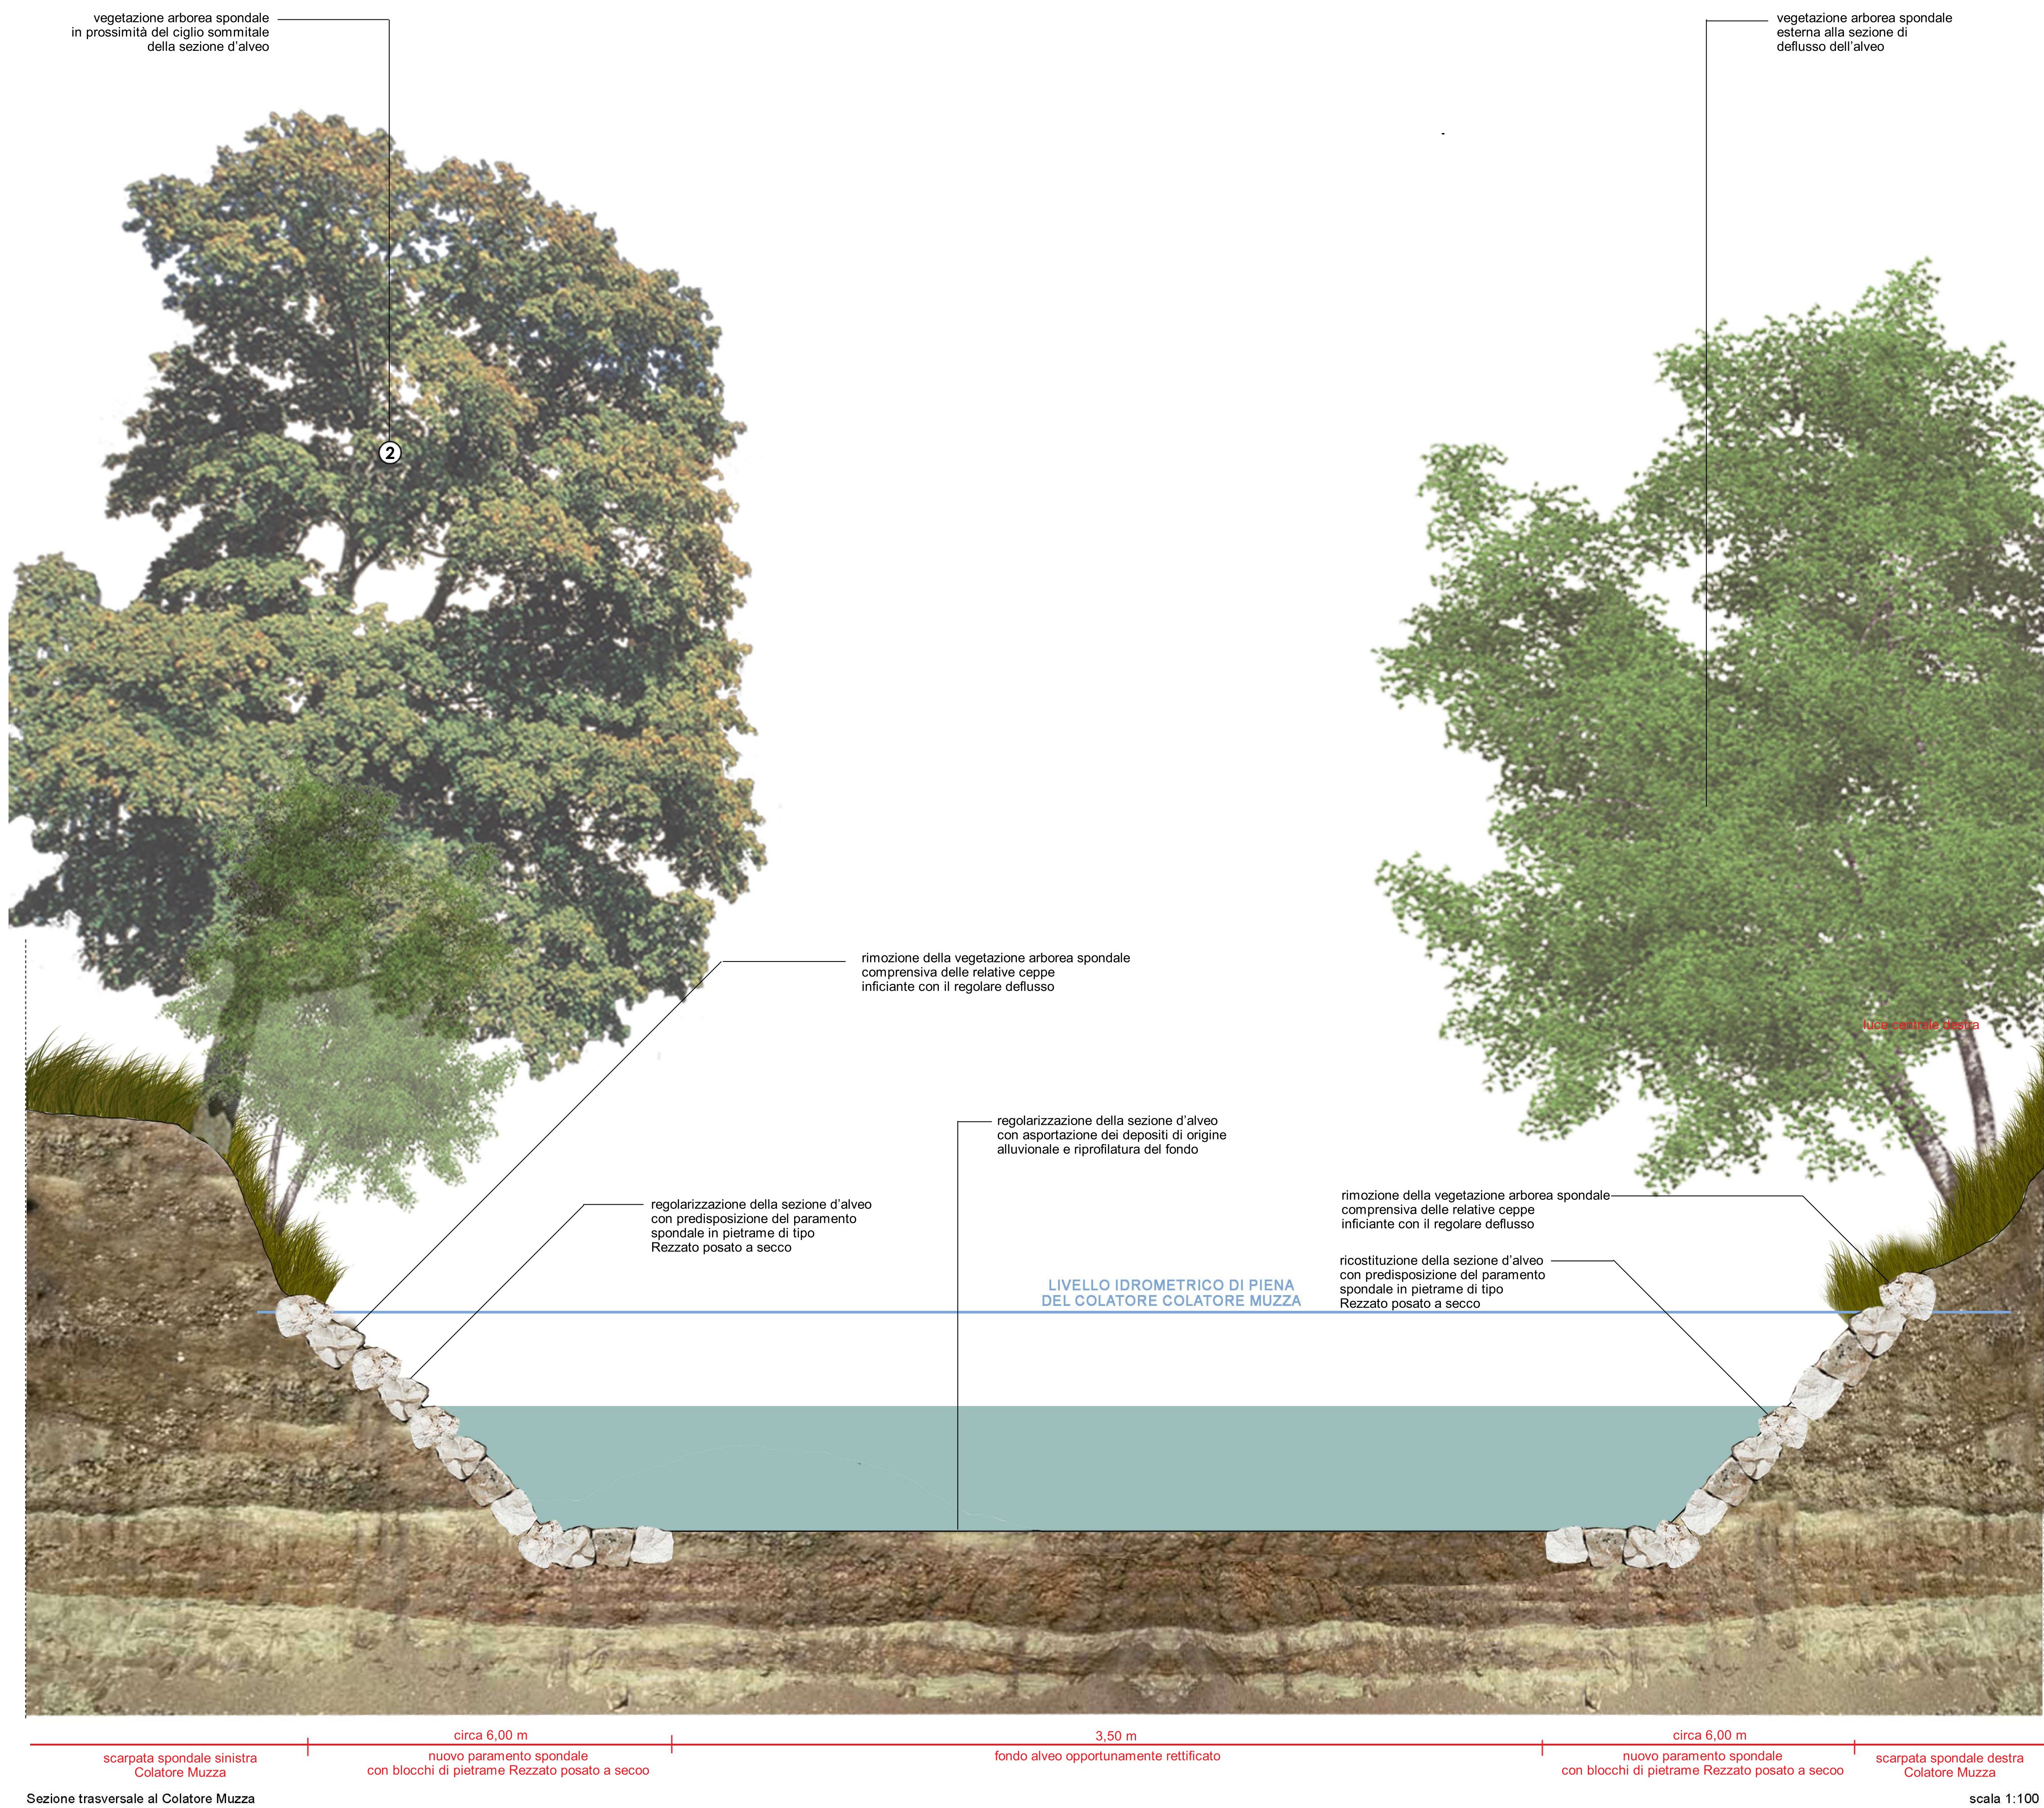

Consorzio Bonifica
Muzza Bassa
Lodigiana

Regione Lombardia
DIREZIONE GENERALE TERRITORIO
E SISTEMI VERDI

DGR XII/ 5311 DEL 10 NOVEMBRE 2025 -
PIANO LOMBARDIA (L.R. 9/2020):
PROGRAMMA 2025/2027 DI INTERVENTI URGENTI E PRIORITARI PER LA DIFESA
DEL SUOLO E LA MITIGAZIONE DEI RISCHI IDROGEOLOGICI DEL TERRITORIO LOMBARDO

Messa in sicurezza delle strutture d'alveo e delle relative pertinenze del Colatore Muzza
mediante formazione di consolidamenti spondali e ripristino dei danneggiamenti
occorsi a seguito degli eventi pluviali straordinari del maggio e settembre 2024

CUP:E18H25001220002

ISTANZA DI AUTORIZZAZIONE PAESAGGISTICA

TAV. 04b SEZIONE TIPOLOGICA DI INTERVENTO - STATO DI PROGETTO

Scala 1:100

EDIZIONE:
MARZO 2026

Il Responsabile Unico
del Progetto
Dott. Ing. Marco Chiesa

I Progettisti
Dott. Ing. Marco Chiesa - Dott. Ing. Gianluca Toscani

Consorzio Bonifica Muzza Bassa Lodigiana
via Nina Dall'Oro 4 - 26900 LODI tel. 0371-420189 r.a. fax 0371-50393
email: cmuza@muza.it

COLATORE MUZZA