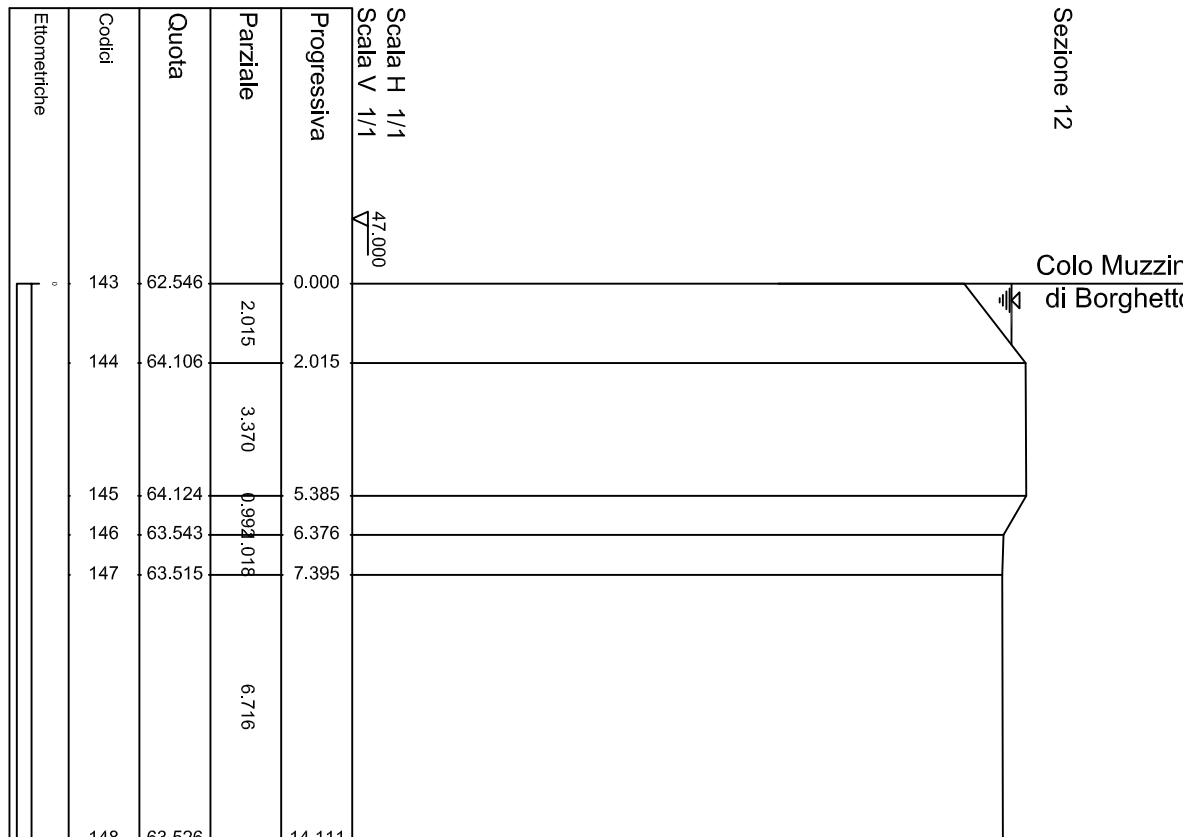
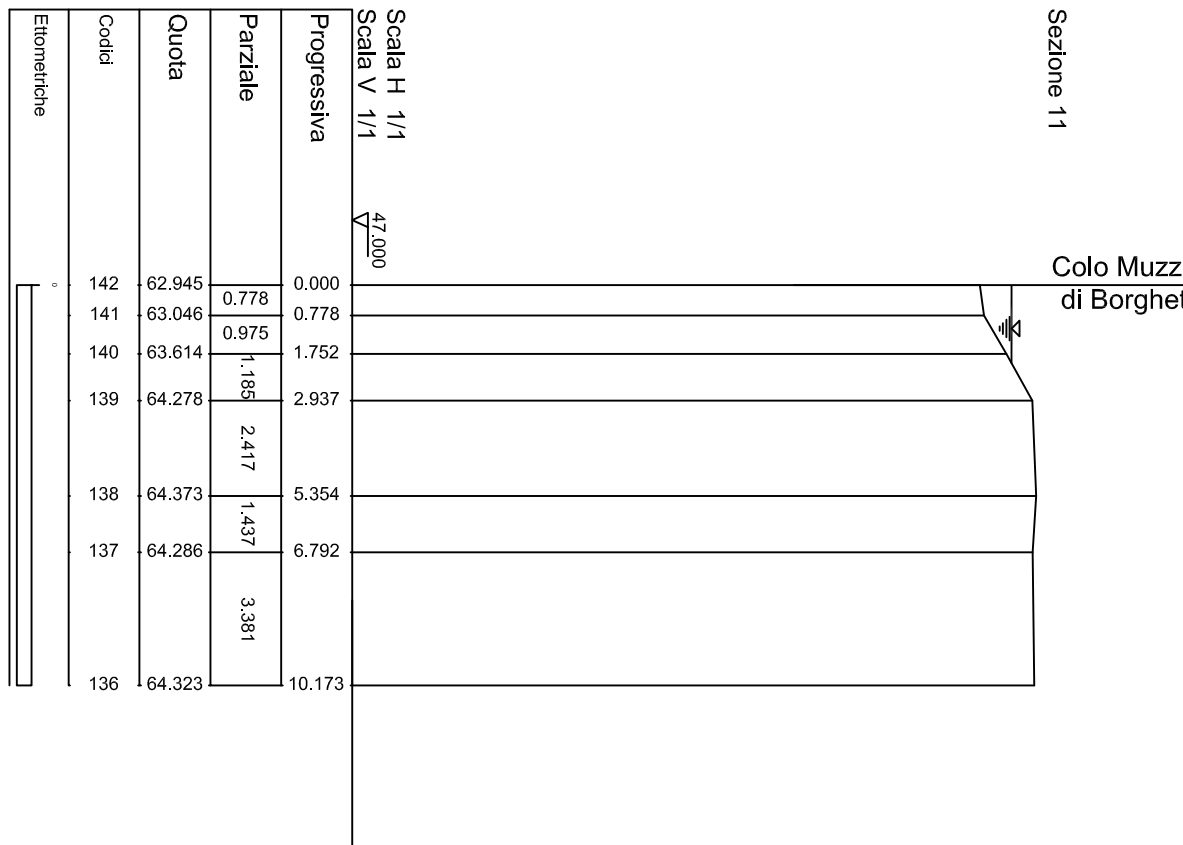
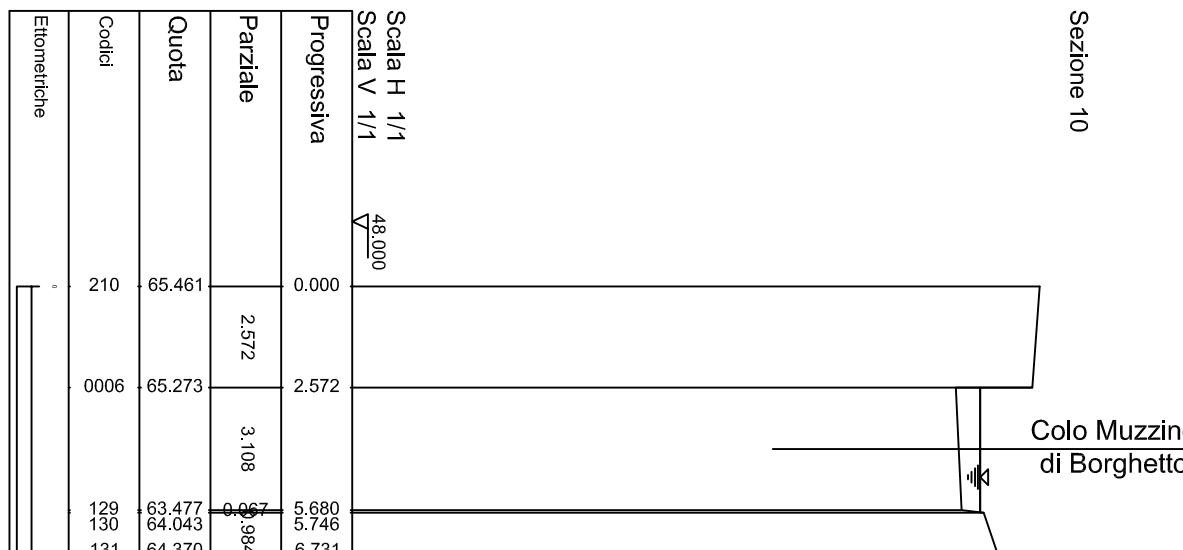
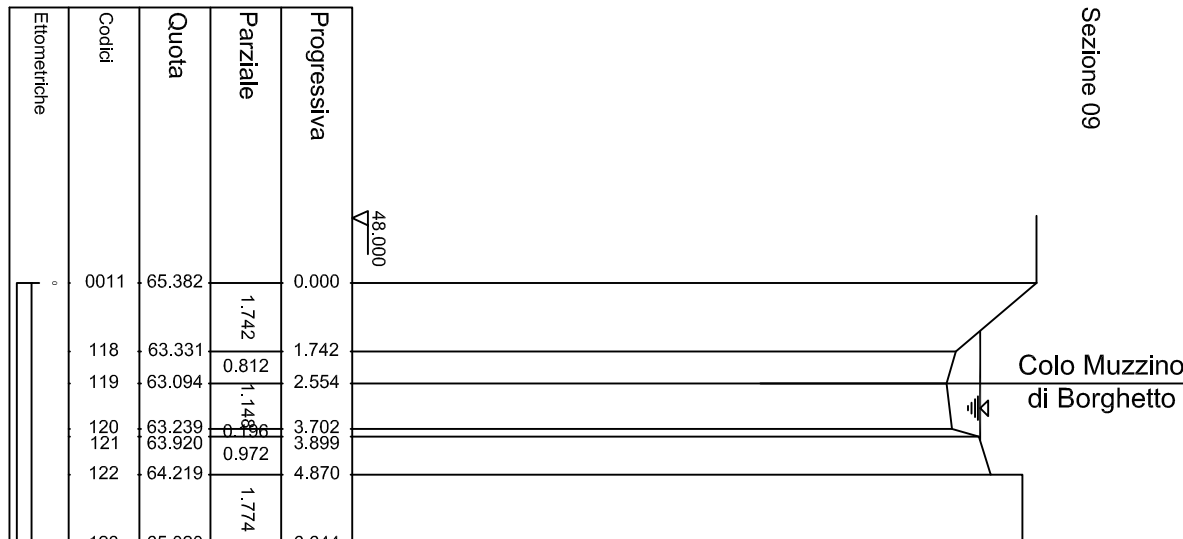
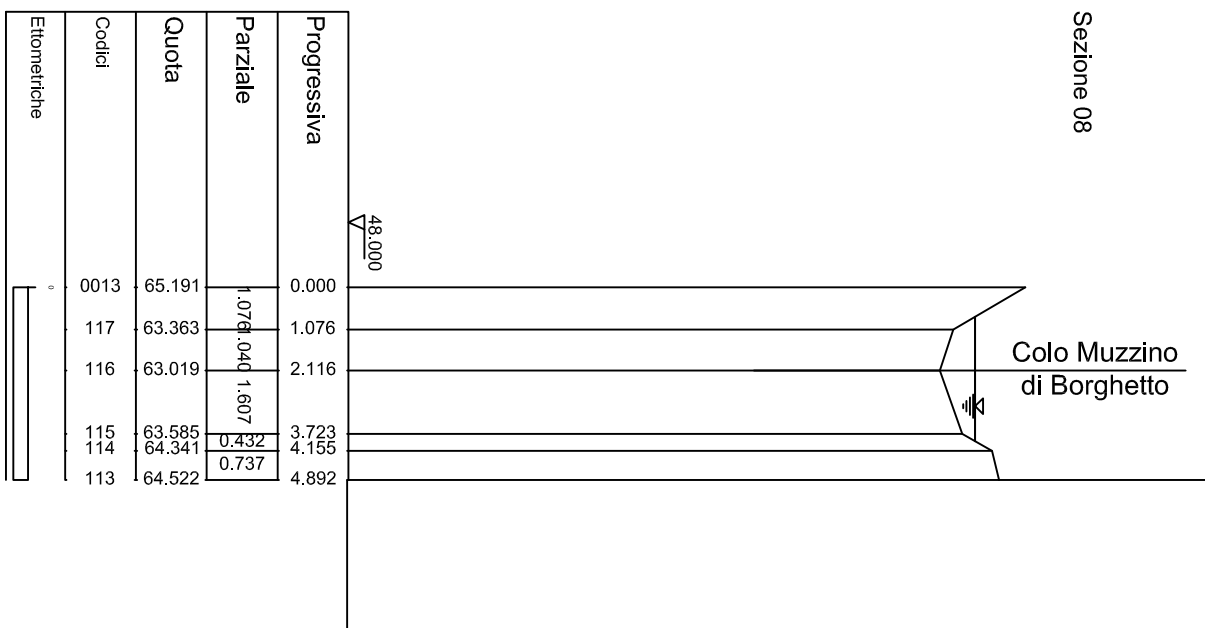
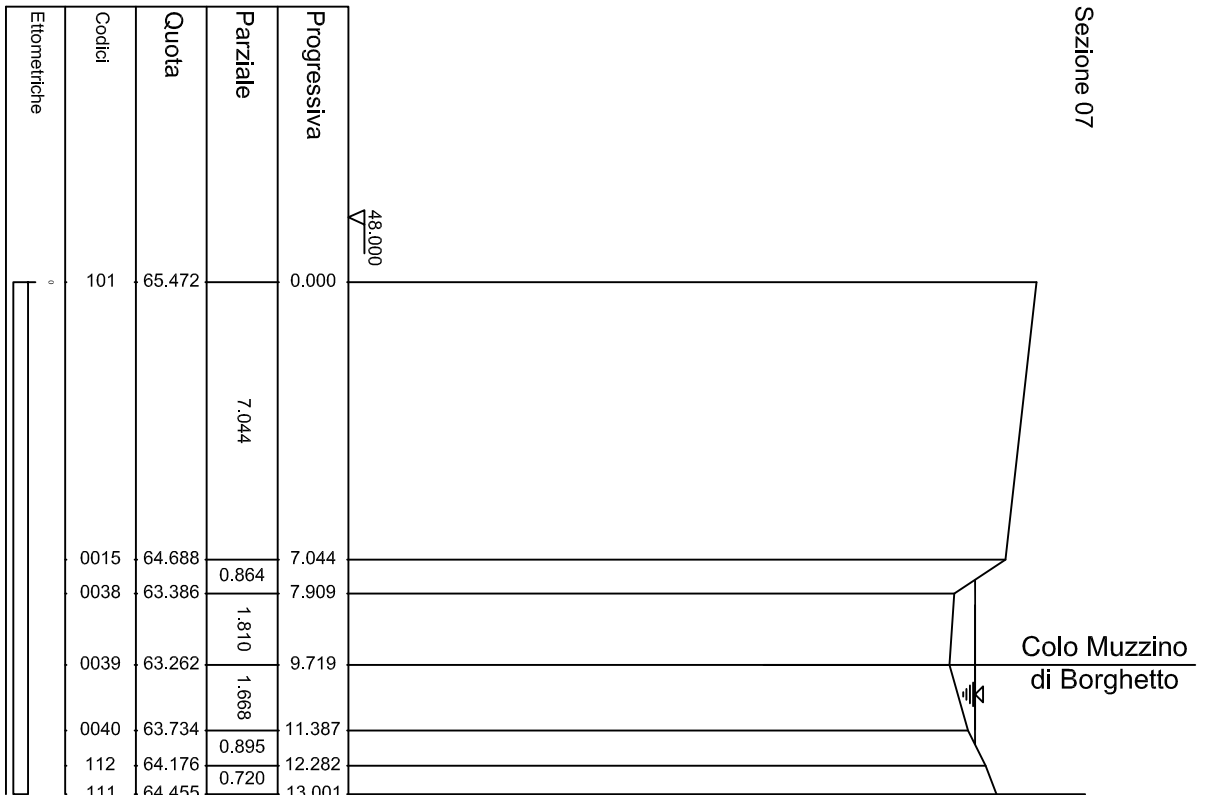
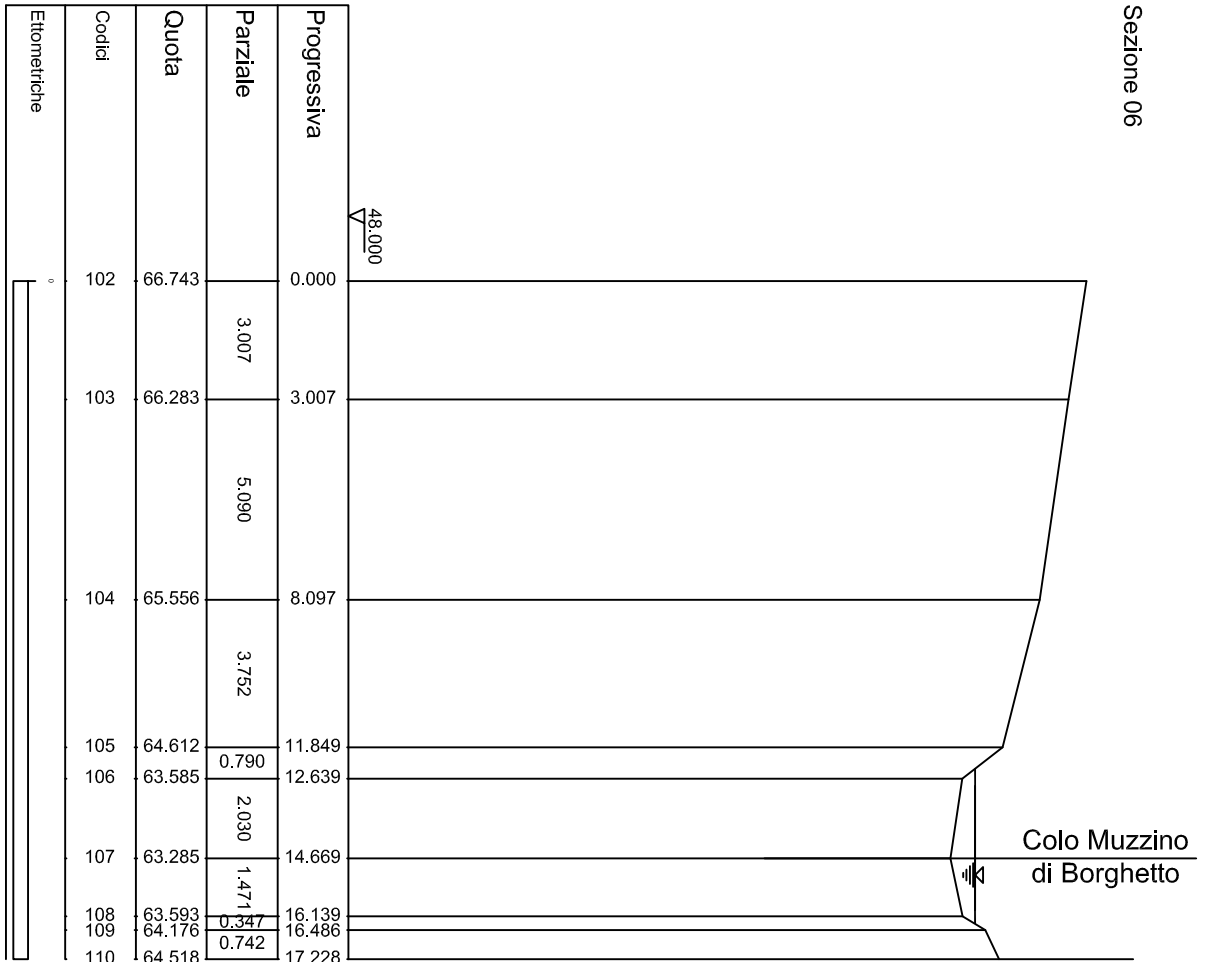
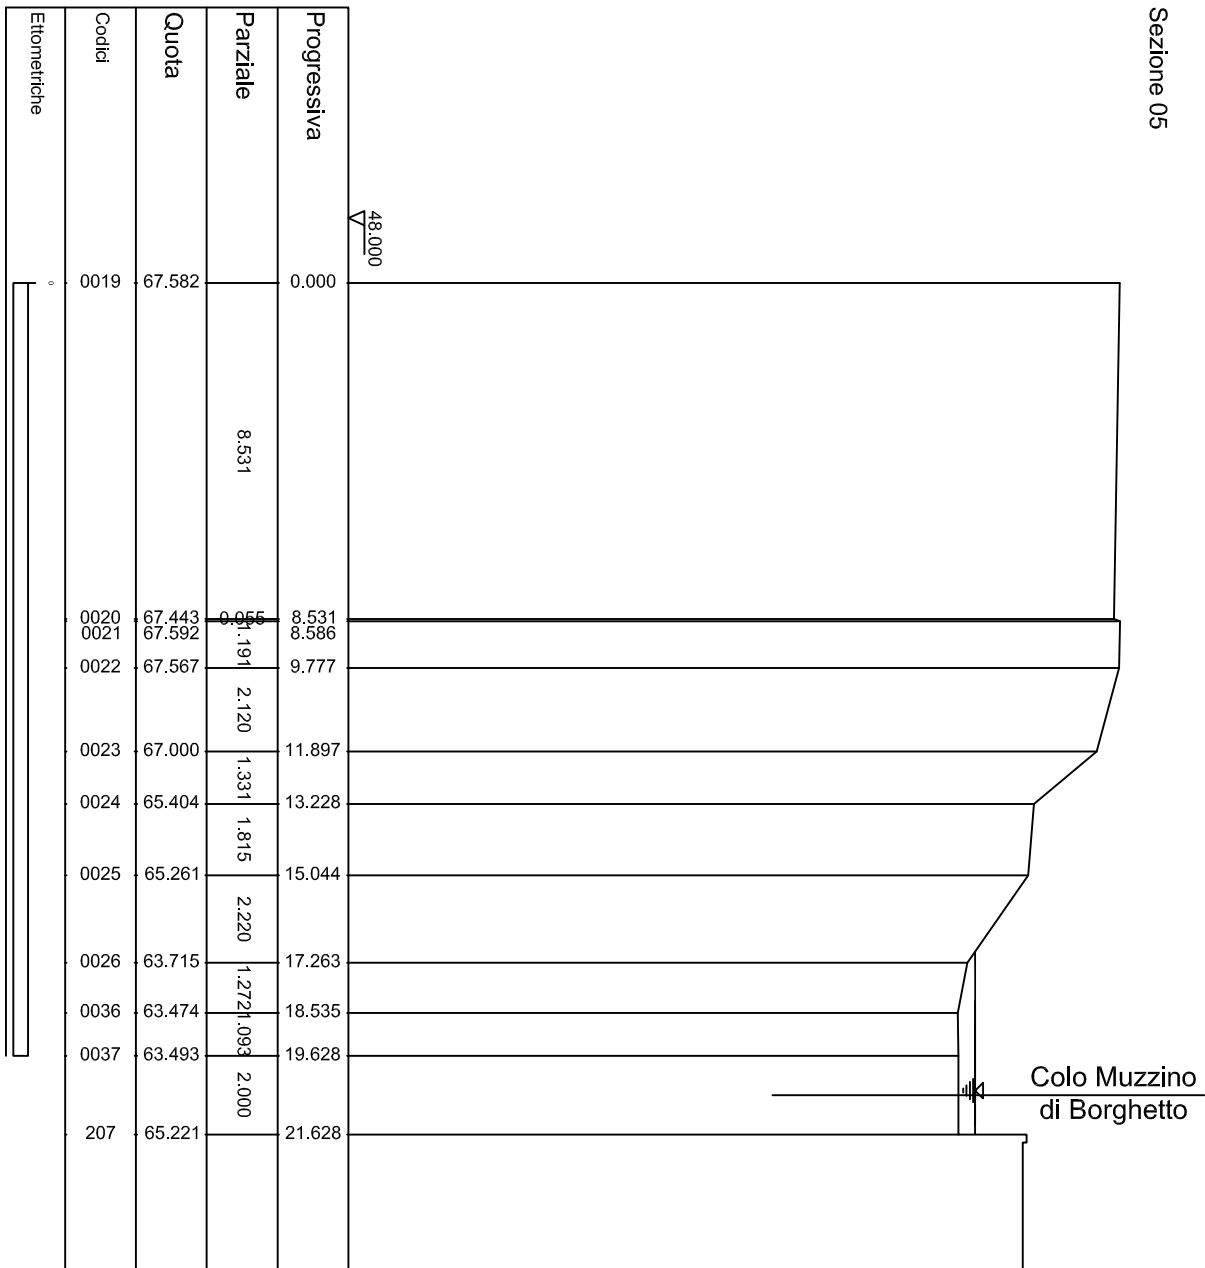
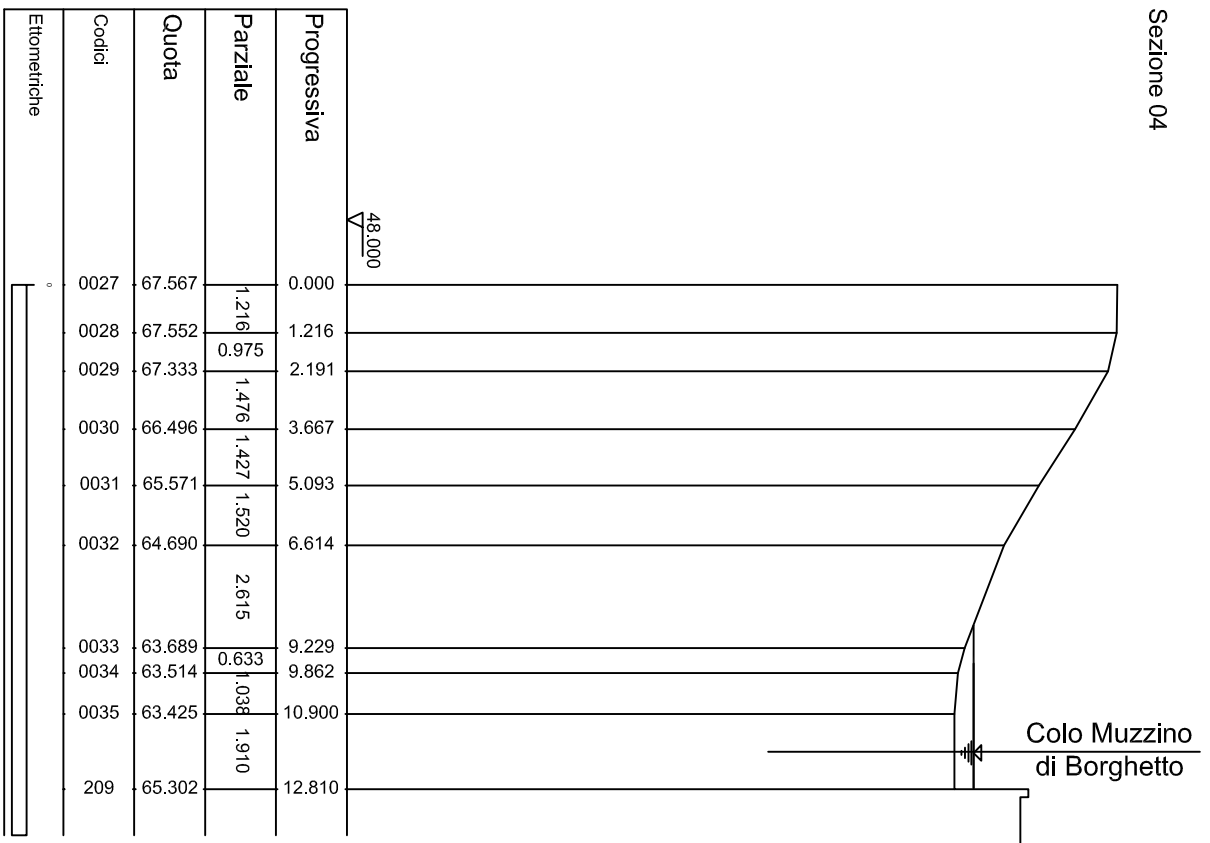
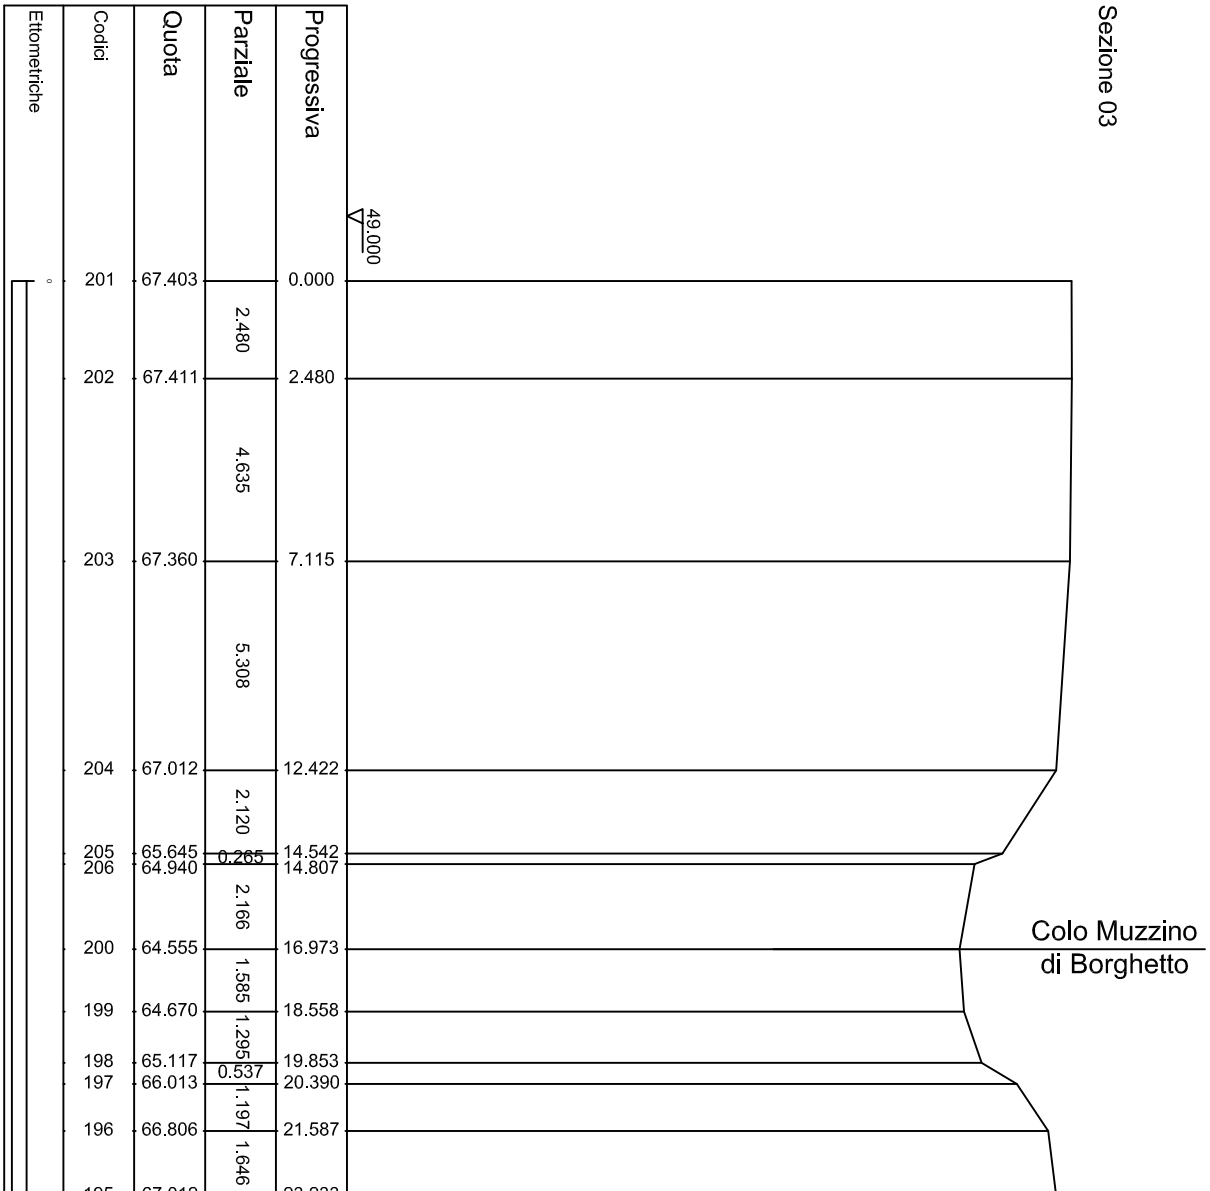
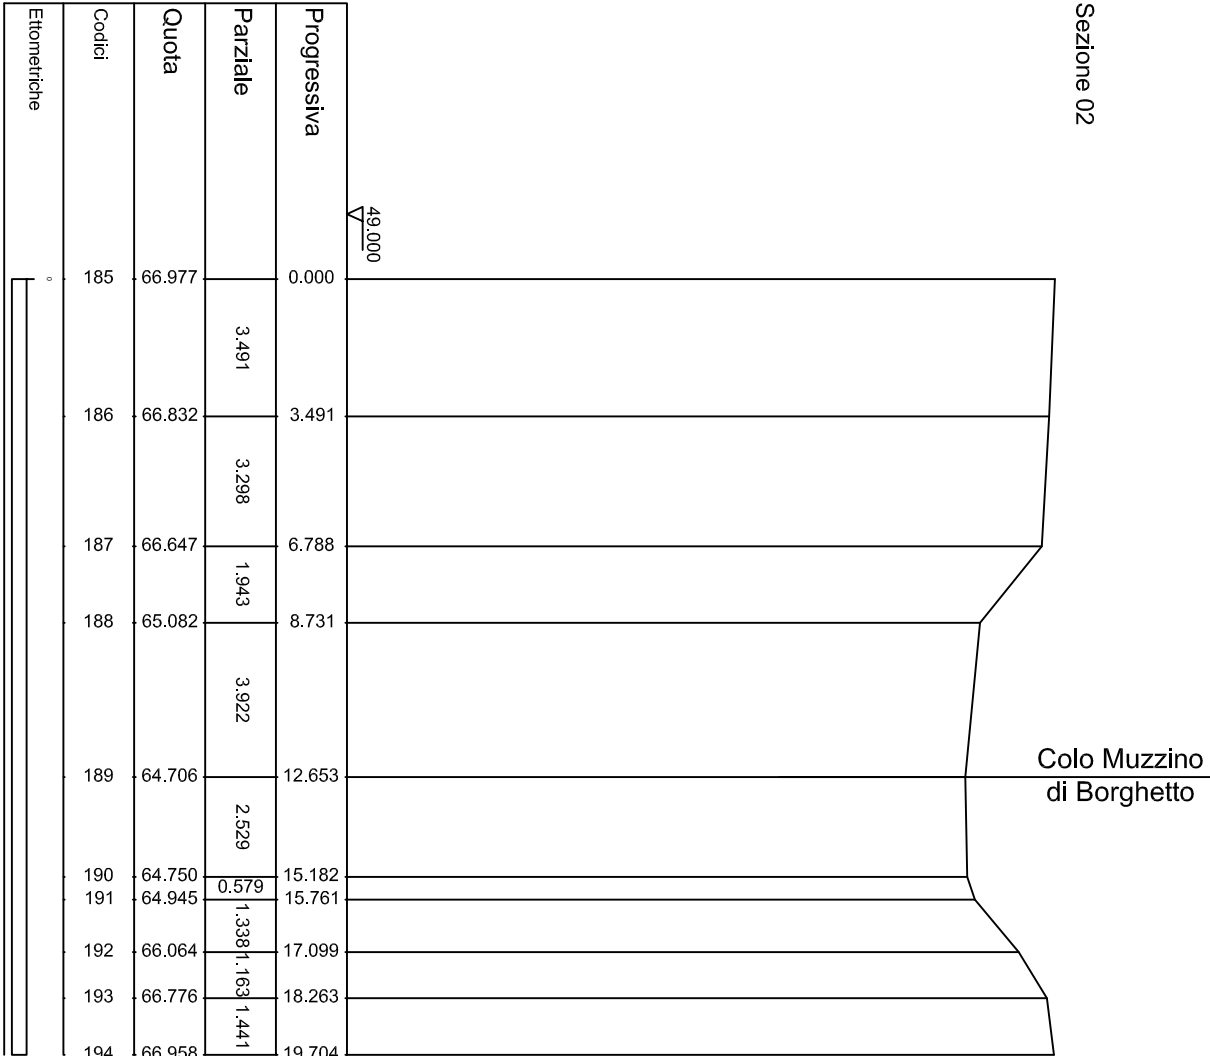
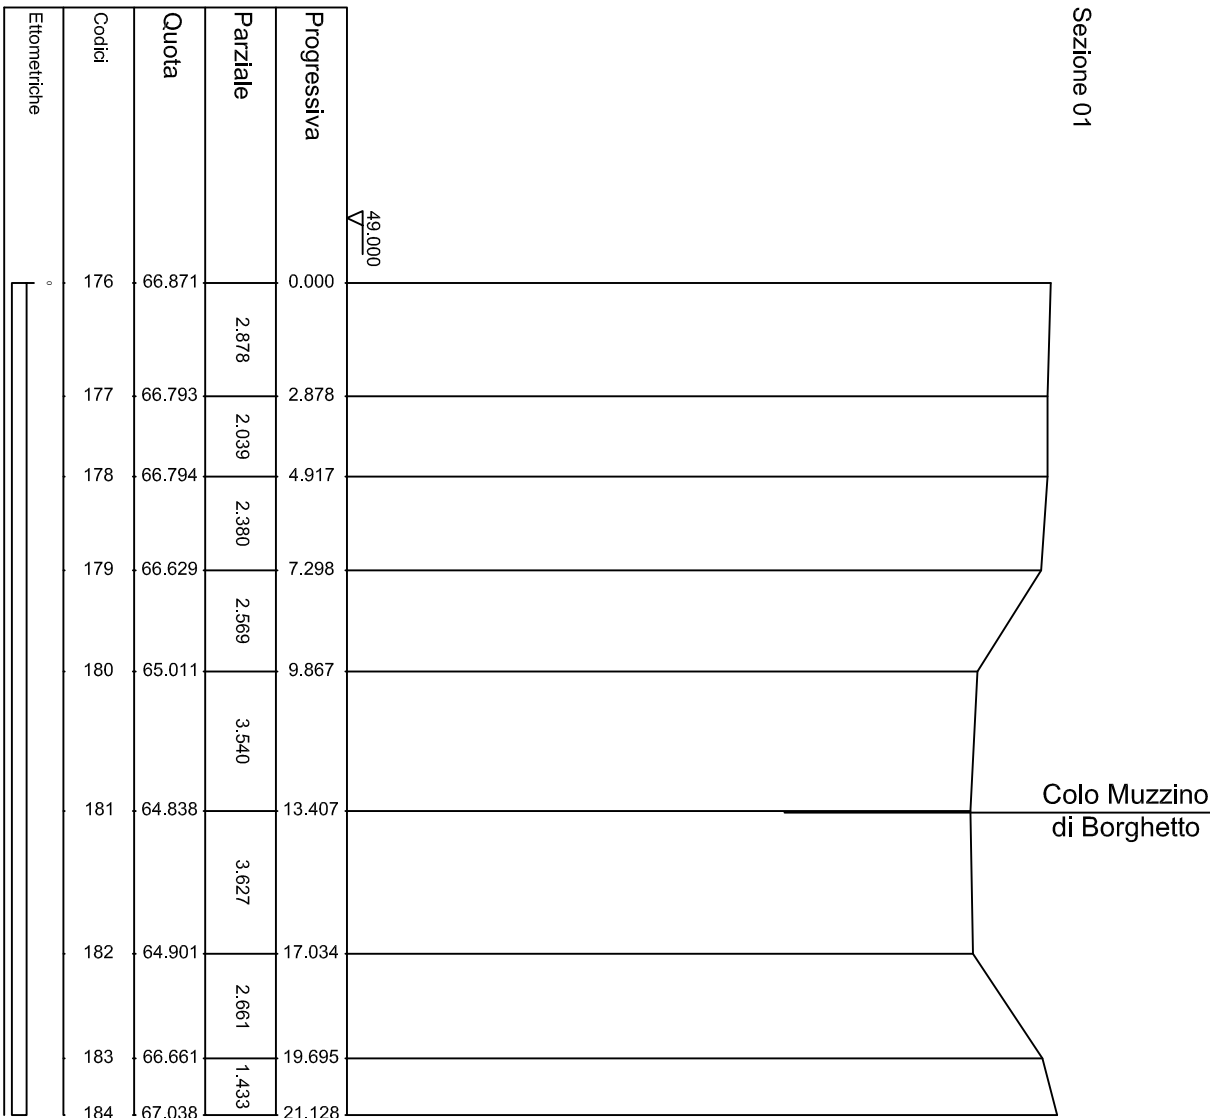


CONSORZIO BONIFICA MUZA BASSA LODIGIANA

Commissario Delegato per l'attuazione dei primi interventi urgenti di protezione cicile conseguenti alle eccezionali avversità atmosferiche che hanno colpito il territorio della Regione Lombardia nei giorni dal 11 al 22 novembre 2014 (OCDP C 03/03/2015 N. 226)
Intervento 29E - Allegato E - scheda rasda n° 19288

BORGHETTO LODIGIANO - COLO MUZZINO DI BORGHETTO
FRANE SPONDALI A MONTE DELL'ABBITATO COMUNALE,
CEDIMENTO SPONDALE IN VIA ROMA - RIPRESA FRANE
CON FORMAZIONE DI DIFESA IDRAULICA

PROGETTO ESECUTIVO

TAV .04 RESTITUZIONI DELLE SEZIONI TRASVERSALI
DI RILIEVO
Scala 1:200

Edizione
Luglio 2016

Il Presidente
Ettore Grecchi

Il Responsabile del Procedimento
dott. Ing. Marco Chiesa

Il Progettista
dott. Ing. Marco Chiesa - Geom. Ernesto Davidi